
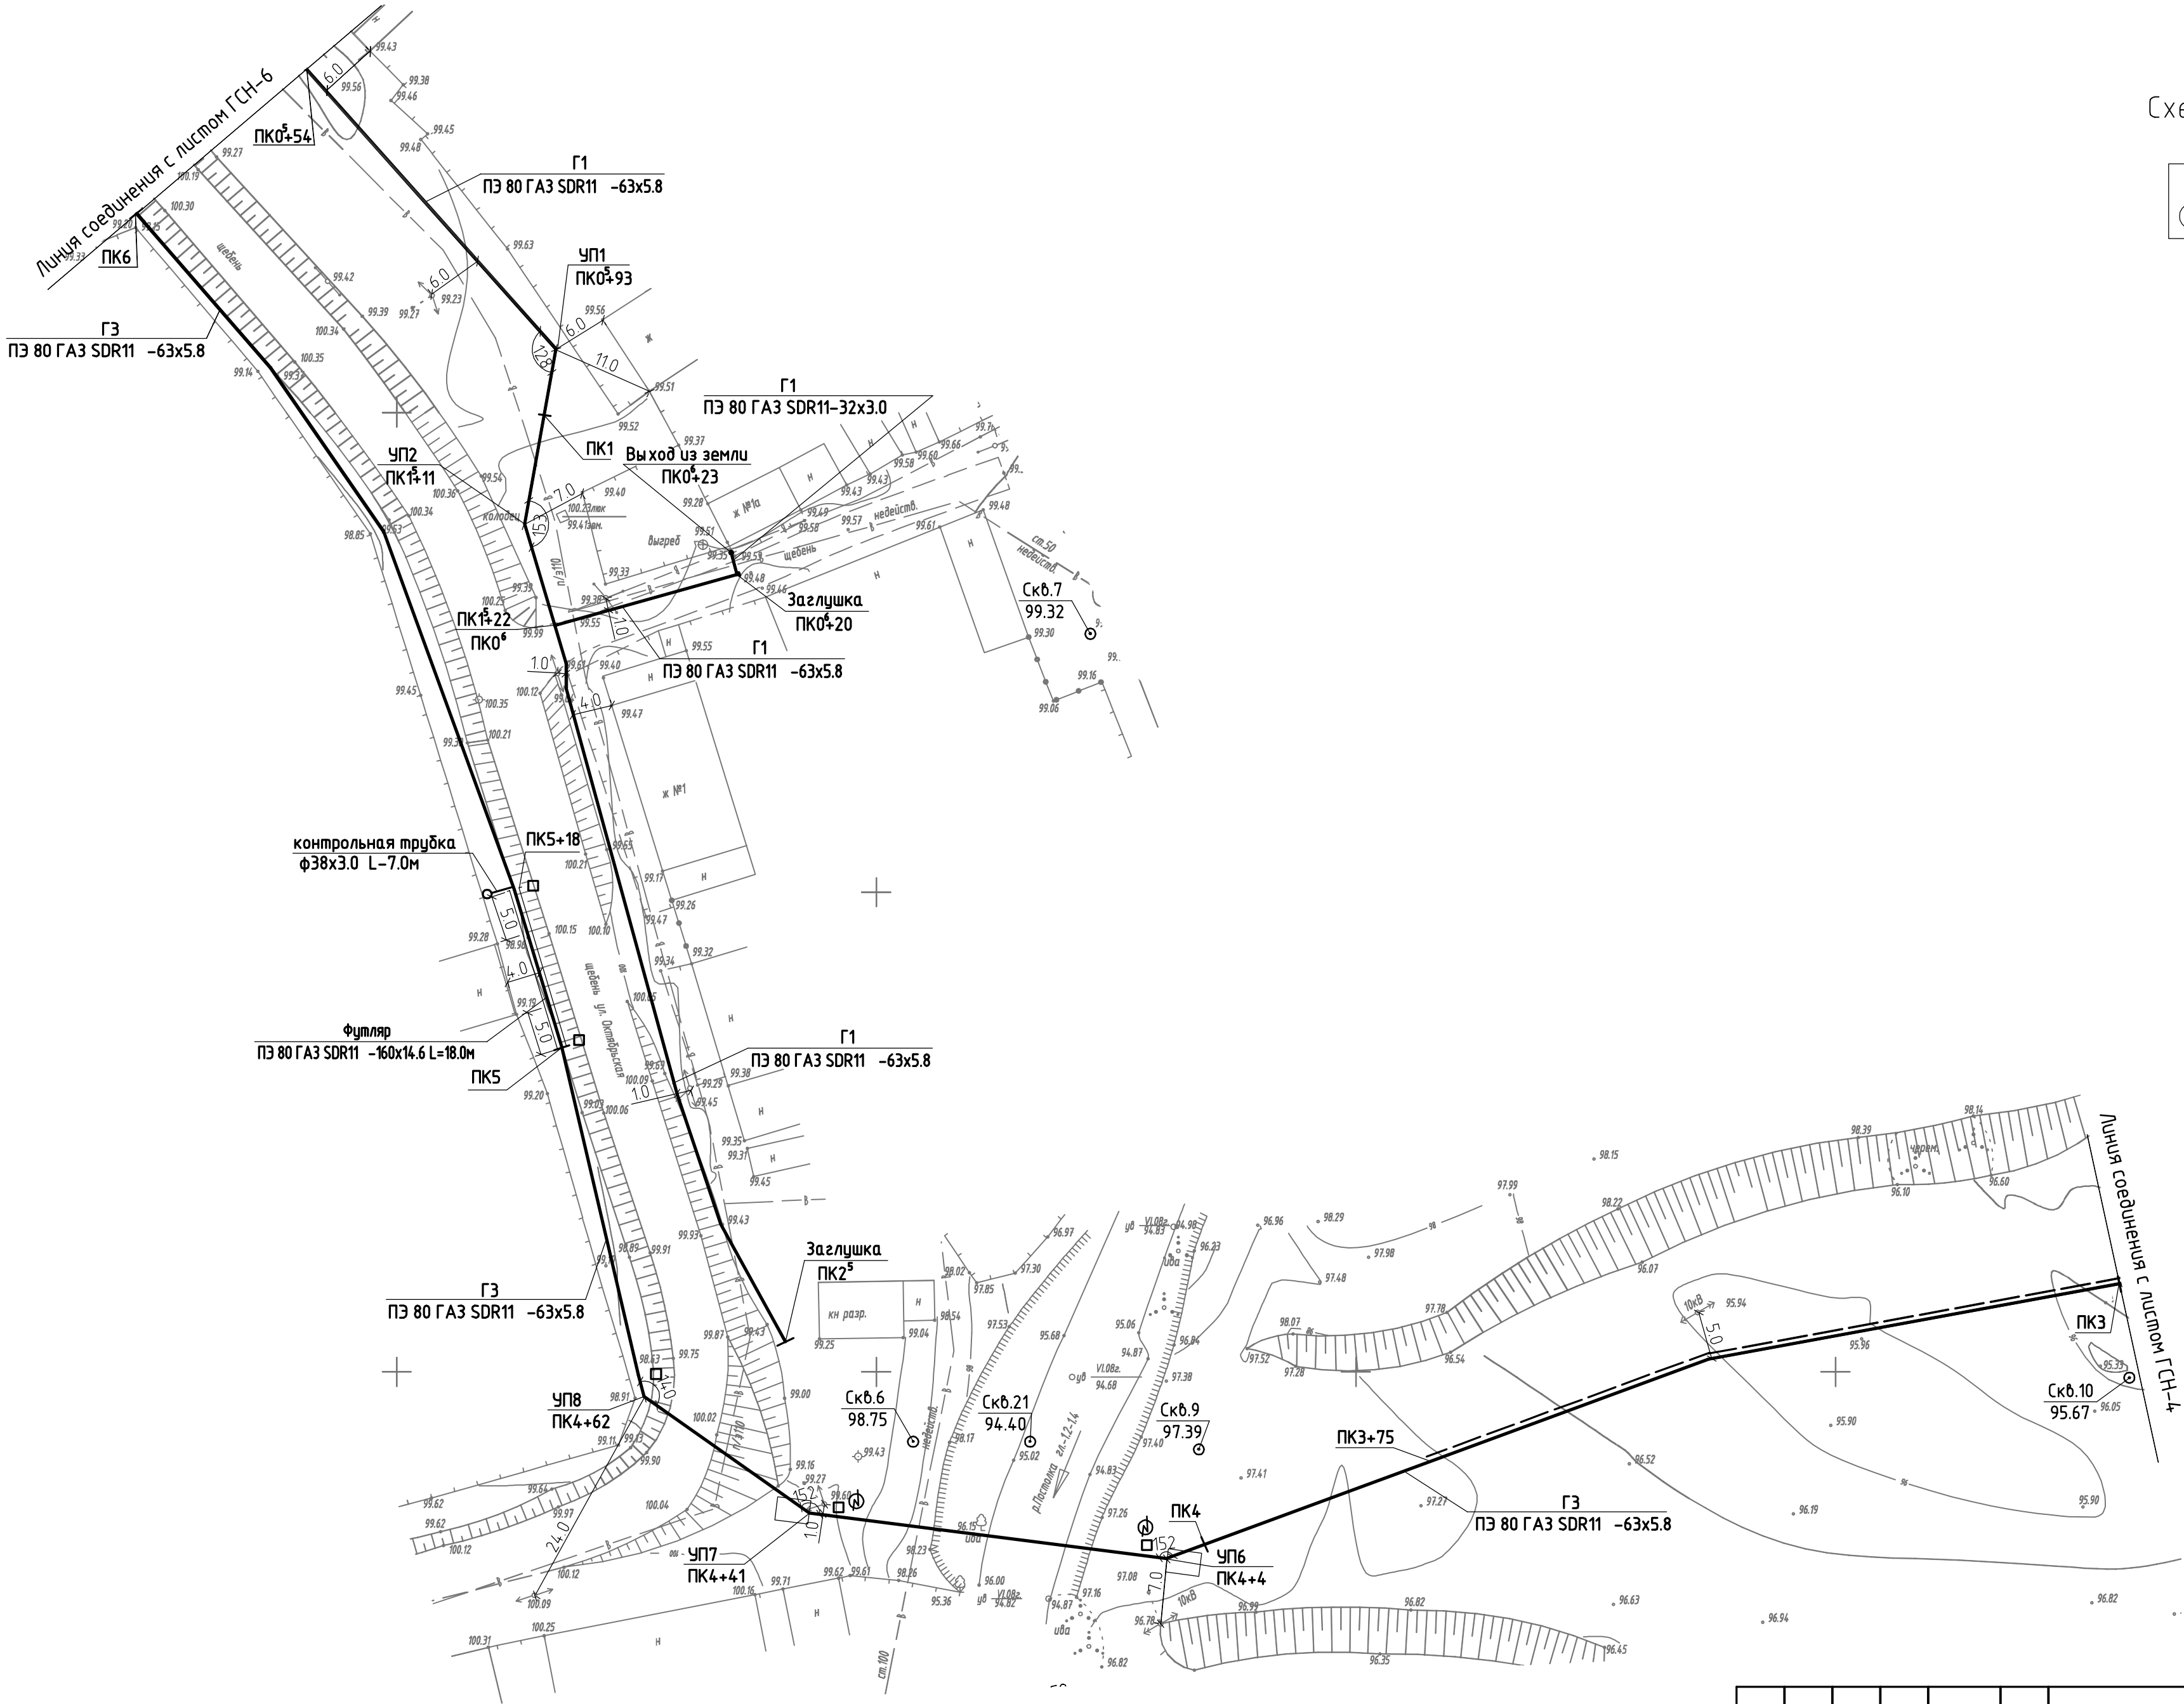


1. Профиль газопровода см. листы ГСН-18,19,30
2. С ПК2+92 по ПК3+75 выполнить балластировку грунтом обратной засыпки, закрепляемым нетканым синтетическим материалом (НСМ).
3. Переход газопровода через р. Постолка с ПК4+4 по ПК4+41 выполнить методом наклонно-направленного бурения (ННБ).
4. С ПК5 по ПК5+18 газопровод в стесненных условиях прокладывается в защитном футляре.

Схема расположения листов

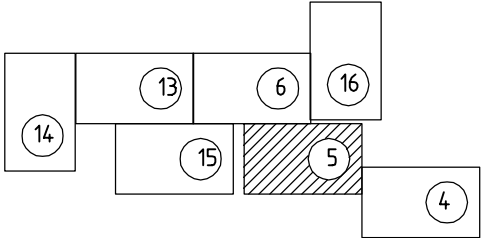

						0233-ГСН			
						Газопровод распределительный с. Яган Малопургинского района УР			
Изм.	Кол.уч.	Лист	док	Подпись	Дата	Газопровод высокого и низкого давления	Стадия	Лист	Листов
Нач. отдела		Битерова			12.08		Р	5	
ГИП		Битерова			12.08				
Гл. спец.		Маркова			12.08				
Проверил		Поздеев			12.08				
Разработал		Романова			12.08	План газопровода ПК3-ПК6-высокое давление ПК03-54-ПК2; ПК0-ПК0+23 по ул. Октябрьской- низкое давление М 1:500	ГУП УР ПИ"Удмуртсельпроект"		