




ГЕНЕРАЛЬНЫЙ ПЛАН ТЕРРИТОРИИ
муниципального образования "Бурановское" Малопургинского района Удмуртской Республики

Схема планируемых границ функциональных зон с отображением параметров планируемого развития таких зон д. Чутожмон, д. Ильинск

Масштаб 1 : 5 000

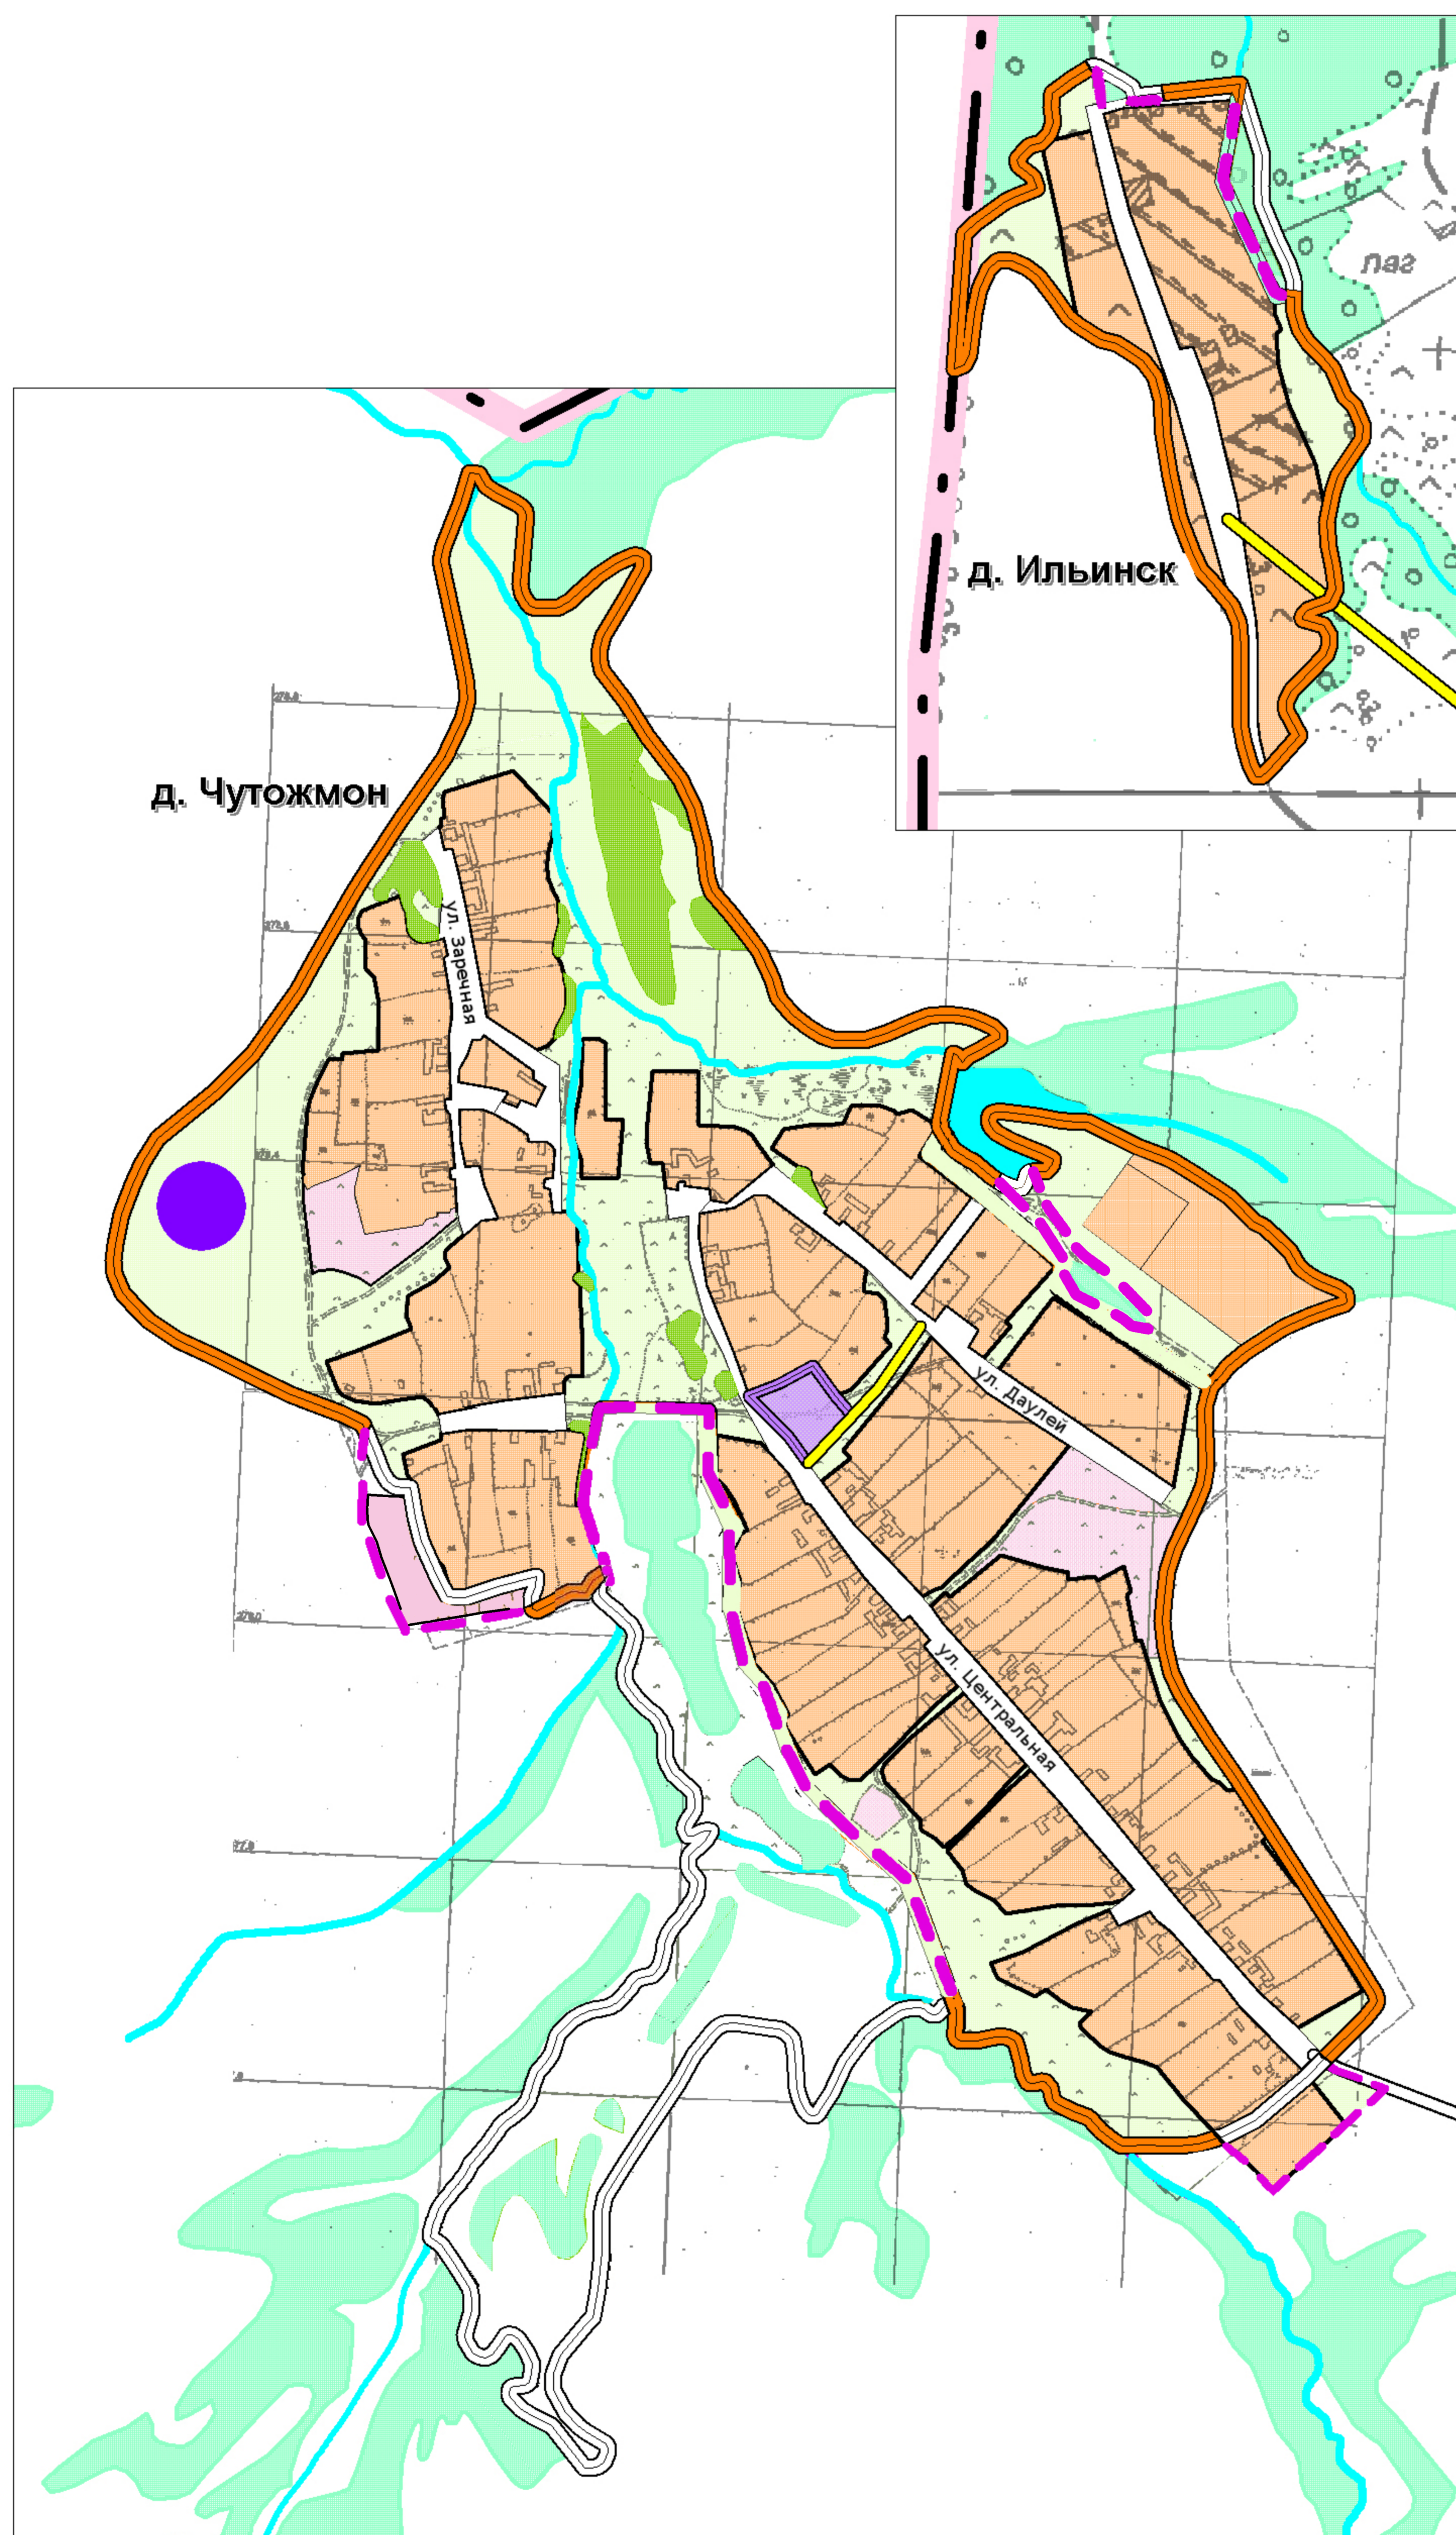

УСЛОВНЫЕ ОБОЗНАЧЕНИЯ

- | | | |
|----------------------------|-------------|---|
| <u>проект.</u> | <u>сущ.</u> | |
| | | граница сельского поселения |
| | | граница населенного пункта |
| | | ранее утвержденная граница населенного пункта подлежащая отмене (для территорий исключаемых из границ н.п.) |
| Функциональные зоны | | |
| | | жилая зона |
| | | общественно-деловая зона |
| | | зона сельскохозяйственного использования |
| | | зона инженерной инфраструктуры |
| | | зона транспортной инфраструктуры |
| | | зона рекреационного назначения |
| | | зона лесного фонда |
| | | зона водного фонда |

Разработано с использованием графических материалов Генерального плана муниципального образования «Бурановское» Малопургинского района Удмуртской Республики, утвержденного решением Совета депутатов муниципального образования «Бурановское» Малопургинского района Удмуртской Республики от 15.12.2012 г. №7-4-30 «Об утверждении Генерального плана муниципального образования «Бурановское».

						14497-ГП.ГМ1		
						Внесение изменений в генеральный план муниципального образования "Бурановское" Малопургинского района УР		
Изм.	Кол.уч.	Лист	№ док.	Подп.	Дата	Стадия	Лист	Листов
Разраб.	Симакова					П	5	7
Пров.	Першаков							
ГИП	Першаков					Схема планируемых границ функциональных зон с отображением параметров планируемого развития таких зон д. Чутожмон, д. Ильинск (Приложение 5)		