




ГЕНЕРАЛЬНЫЙ ПЛАН ТЕРРИТОРИИ
муниципального образования "Бурановское" Малопургинского района Удмуртской Республики
Схема планируемых границ функциональных зон
с отображением параметров планируемого развития таких зон д. Пуро-Можга

Масштаб 1 : 5 000

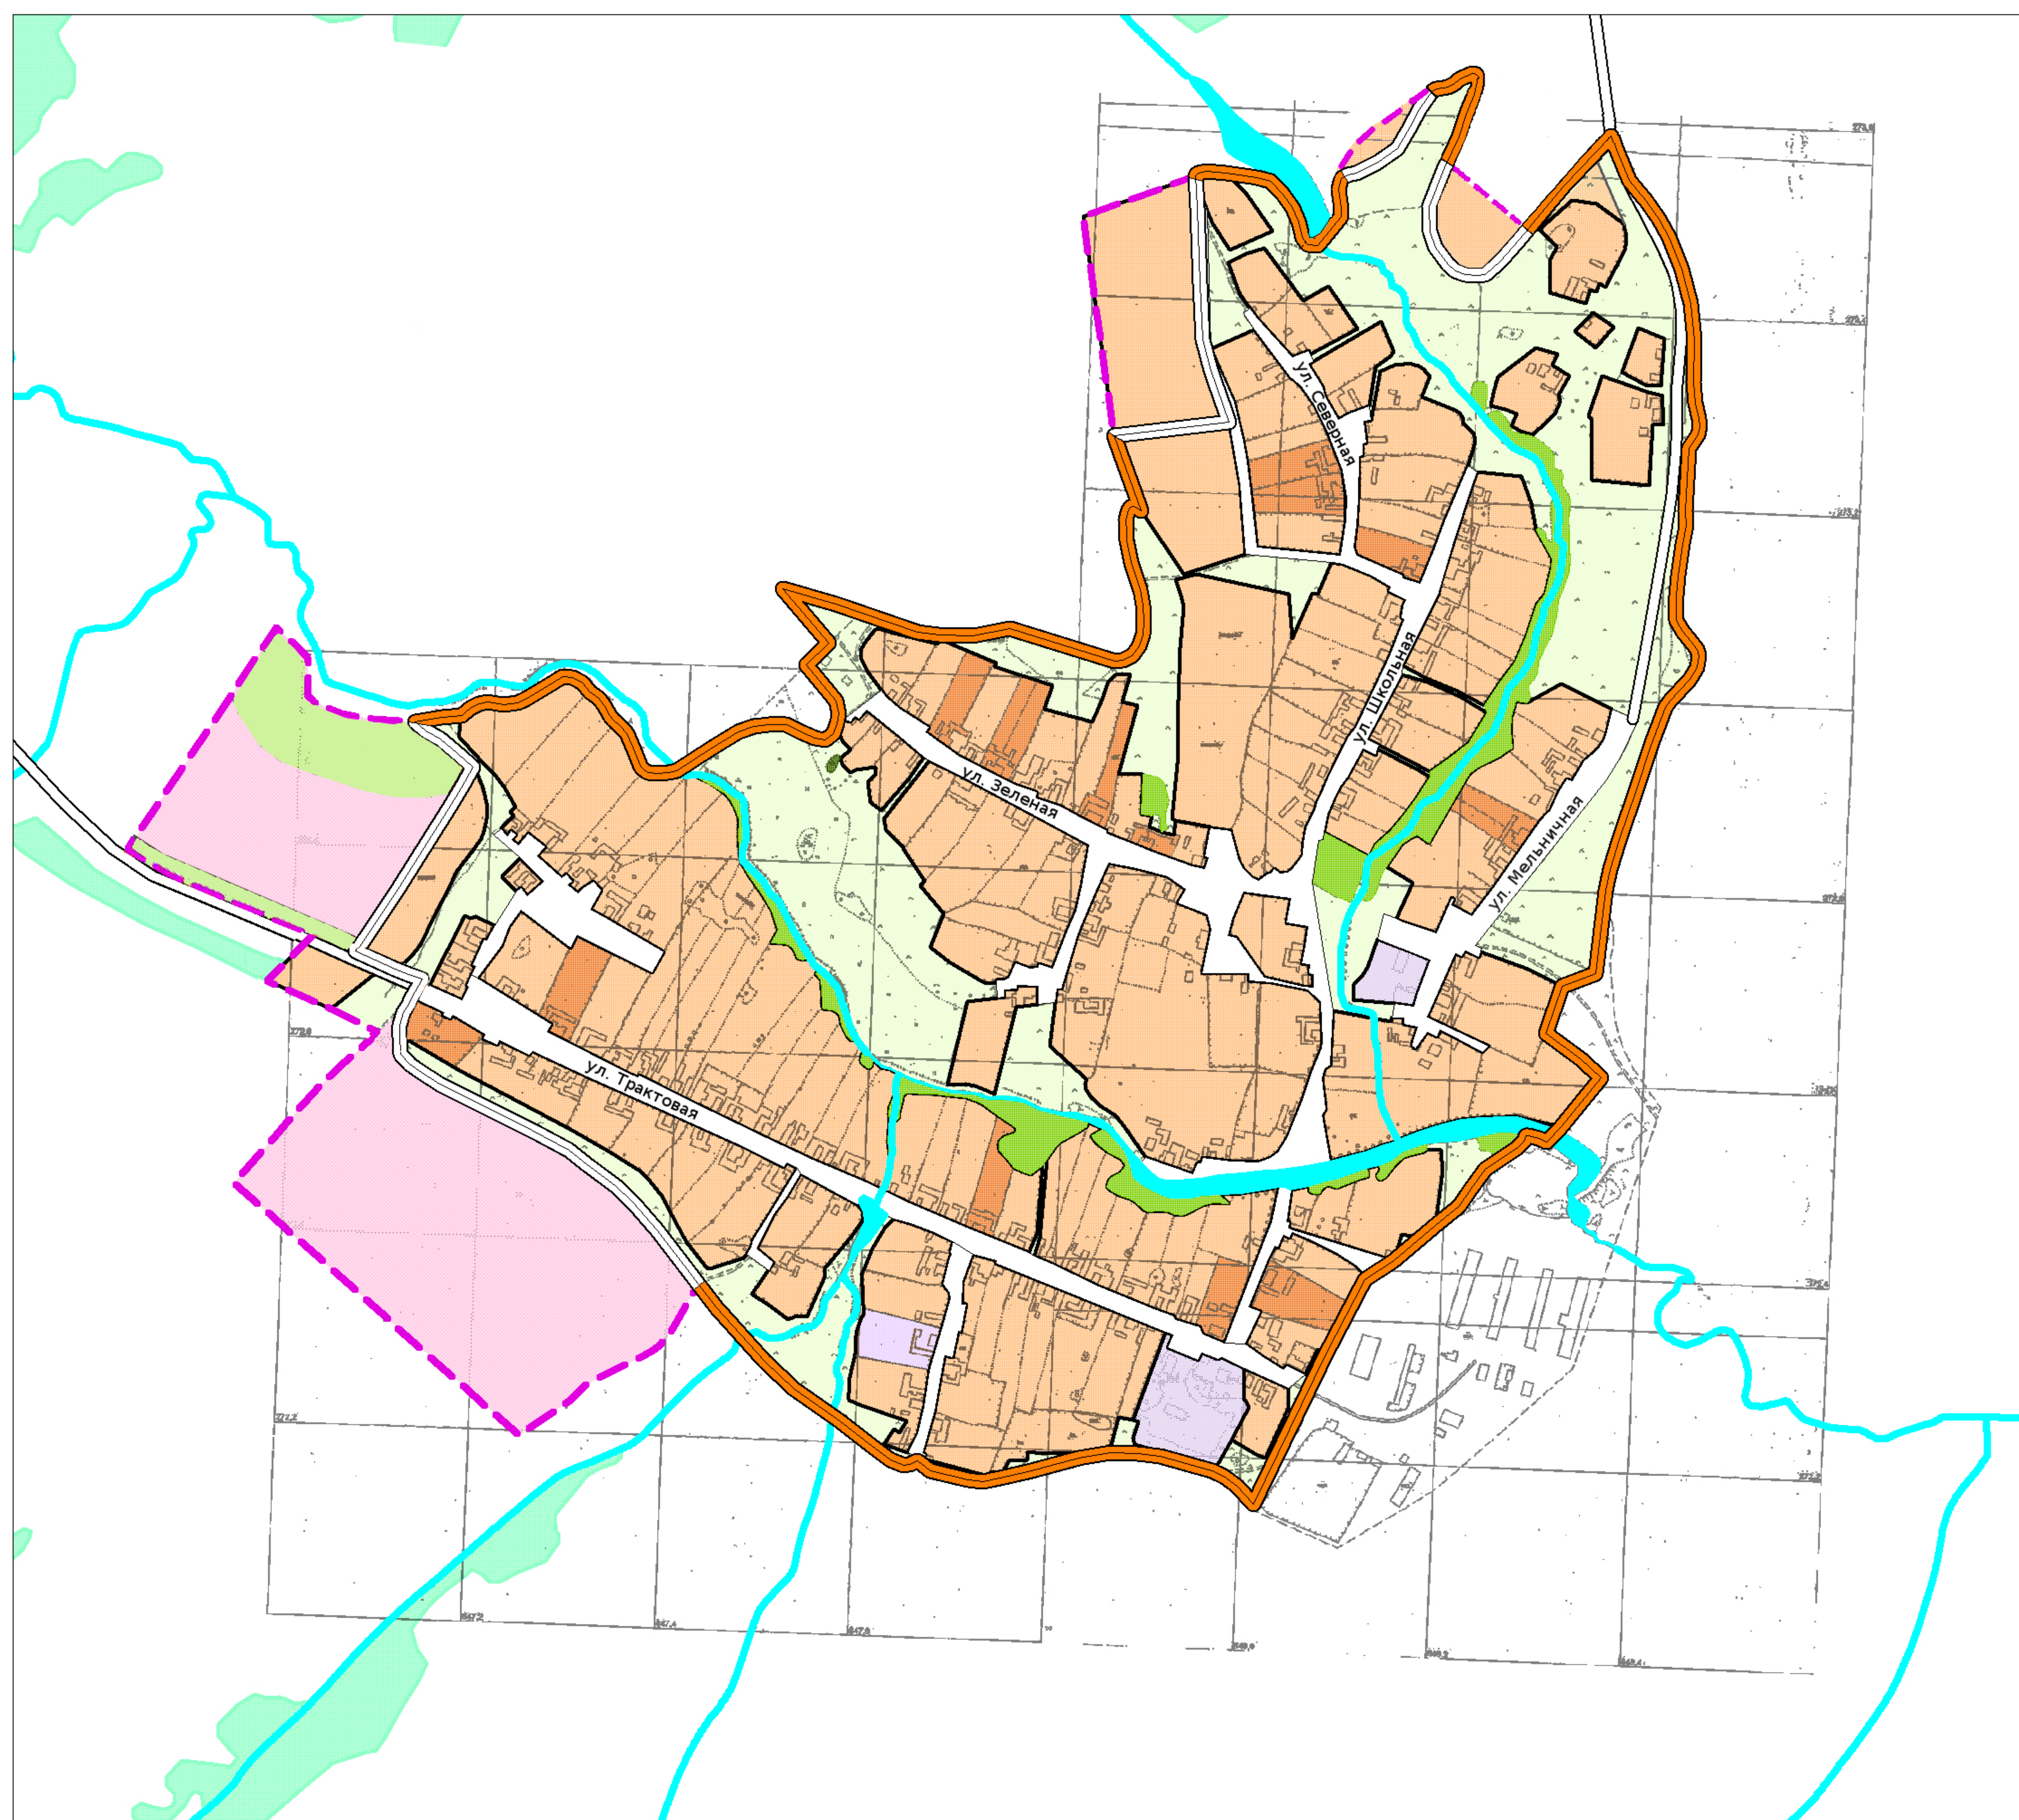

УСЛОВНЫЕ ОБОЗНАЧЕНИЯ

- | | | |
|----------------------------|-------------|---|
| проект. | сущ. | |
| | | граница населенного пункта |
| | | ранее утвержденная граница населенного пункта подлежащая отмене (для территорий исключаемых из границ н.п.) |
| Функциональные зоны | | |
| | | жилая зона |
| | | зона блокированной жилой застройки |
| | | общественно-деловая зона |
| | | зона сельскохозяйственного использования |
| | | зона транспортной инфраструктуры |
| | | зеленые насаждения общего пользования |
| | | зона рекреационного назначения |
| | | зона лесного фонда |
| | | зона водного фонда |

Разработано с использованием графических материалов Генерального плана муниципального образования «Бурановское» Малопургинского района Удмуртской Республики, утвержденного решением Совета депутатов муниципального образования «Бурановское» Малопургинского района Удмуртской Республики от 15.12.2012 г. №7-4-30 «Об утверждении Генерального плана муниципального образования «Бурановское».

					14497-ГП.ГМ1		
					Внесение изменений в генеральный план муниципального образования "Бурановское" Малопургинского района УР		
Изм.	Кол.уч.	Лист N док.	Подп.	Дата	Стадия	Лист	Листов
Разраб.	Симакова				П	4	7
Проб.	Першаков						
ГИП	Першаков				Схема планируемых границ функциональных зон с отображением параметров планируемого развития таких зон в. Пуро-Можга (Приложение 4)		