




ГЕНЕРАЛЬНЫЙ ПЛАН ТЕРРИТОРИИ
муниципального образования "Бурановское" Малопургинского района Удмуртской Республики

Схема планируемых границ функциональных зон
с отображением параметров планируемого развития таких зон с. Яган-Докья

Масштаб 1 : 5 000

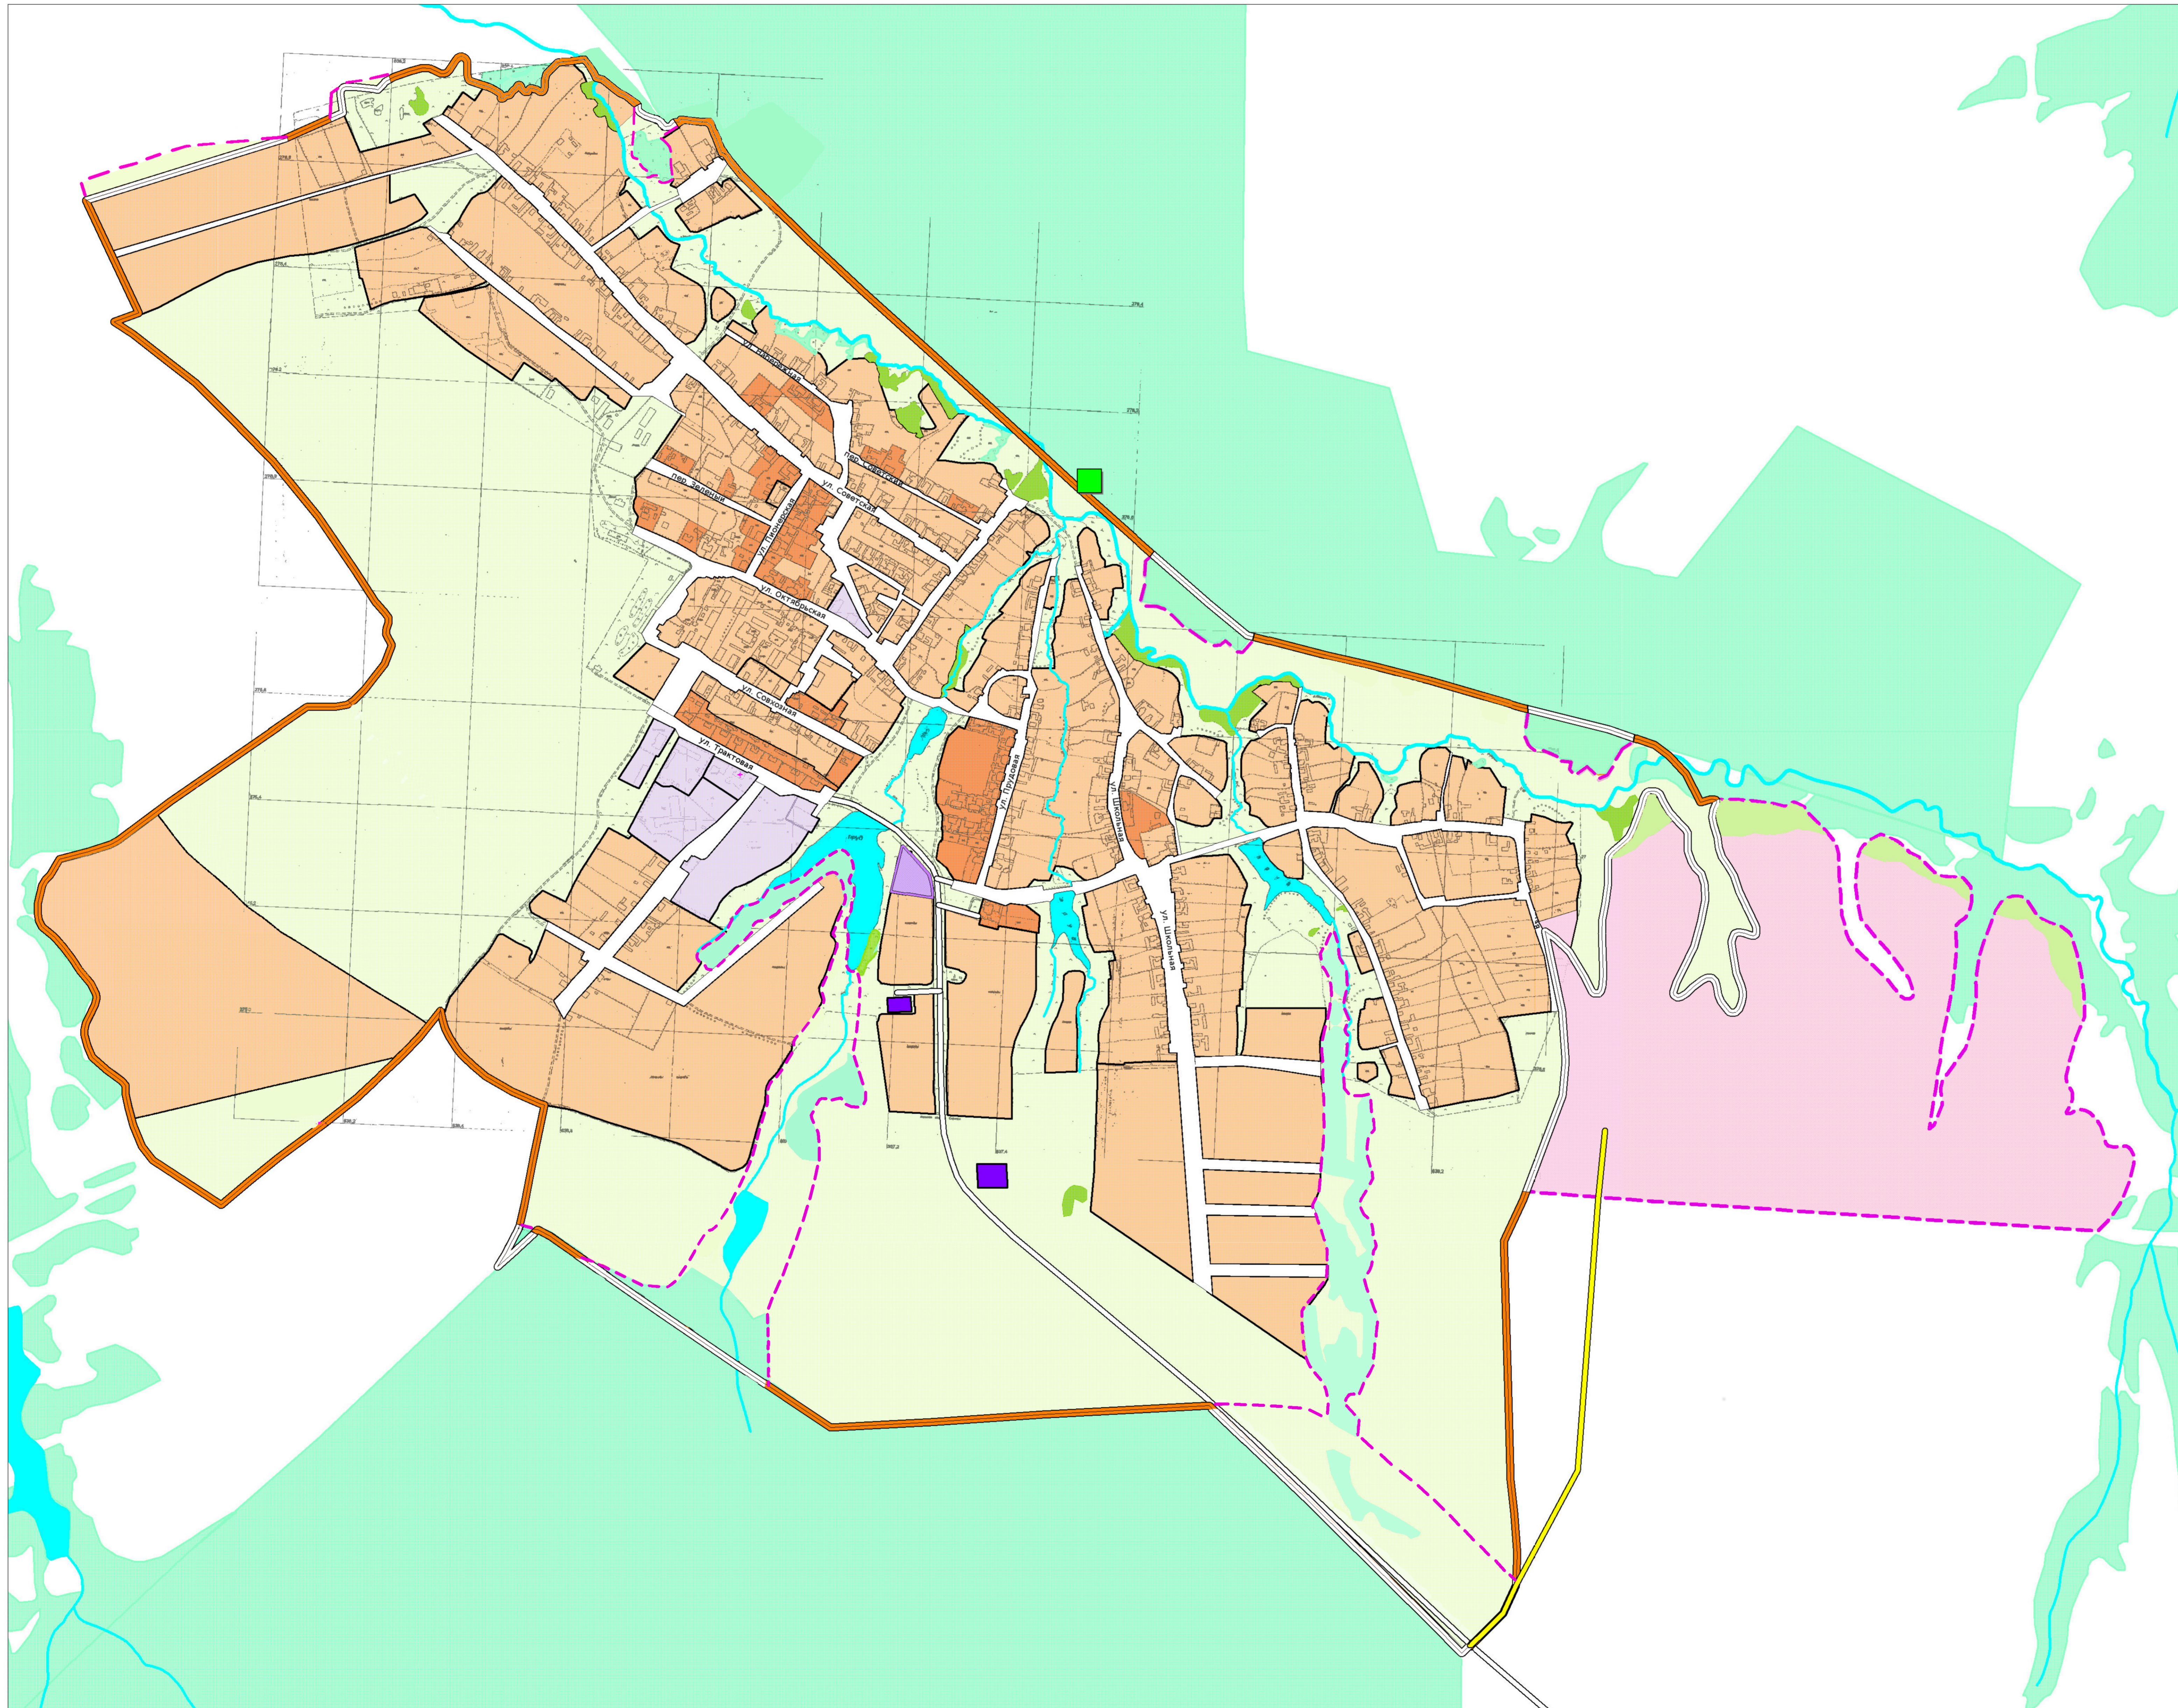

УСЛОВНЫЕ ОБОЗНАЧЕНИЯ

- | | | | | |
|----------------------------|---------|--|------|---|
| | проект. | | сущ. | граница населенного пункта |
| | | | | ранее утвержденная граница населенного пункта подлежащая отмене (для территорий исключаемых из границ н.п.) |
| Функциональные зоны | | | | |
| | | | | жилая зона |
| | | | | зона блокированной жилой застройки |
| | | | | общественно-деловая зона |
| | | | | зона сельскохозяйственного использования |
| | | | | зона транспортной инфраструктуры |
| | | | | зона инженерной инфраструктуры |
| | | | | зеленые насаждения общего пользования |
| | | | | зона особо охраняемых территорий и объектов |
| | | | | зона рекреационного назначения |
| | | | | зона лесного фонда |
| | | | | зона водного фонда |

Разработано с использованием графических материалов Генерального плана муниципального образования «Бурановское» Малопургинского района Удмуртской Республики, утвержденного решением Совета депутатов муниципального образования «Бурановское» Малопургинского района Удмуртской Республики от 15.12.2012 г. №7-4-30 «Об утверждении Генерального плана муниципального образования «Бурановское».

						14497-ПГМ1		
						Внесение изменений в генеральный план муниципального образования «Бурановское» Малопургинского района УР		
Изм.	Кол.	Лист	№	Дата	Подп.	Имя	Стадия	Листов
Разработ		Синякова					П	3 / 7
Проб.		Першаков						
ГИП		Першаков						

Схема планируемых границ функциональных зон с отображением параметров планируемого развития таких зон с. Яган-Докья (Положение 3)

