


ГЕНЕРАЛЬНЫЙ ПЛАН МУНИЦИПАЛЬНОГО ОБРАЗОВАНИЯ "МАЛОПУРГИНСКОЕ"

Карта планируемого размещения объектов местного значения поселения

Приложение 3
к Генеральному плану
муниципального образования "Малопургинское"
Малопургинского района Удмуртской Республики

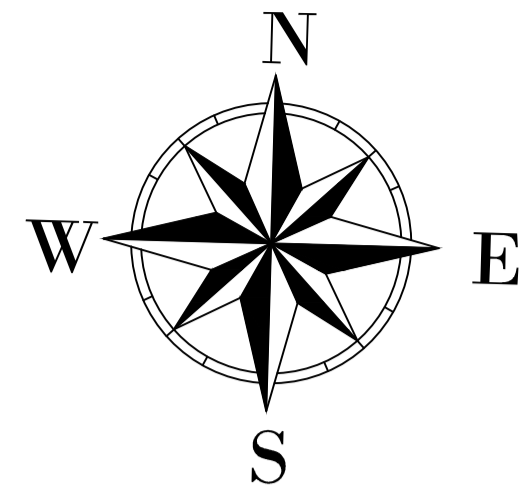

УСЛОВНЫЕ ОБОЗНАЧЕНИЯ

- Граница сельского поселения
- Границы населённых пунктов
- Автомобильные дороги регионального или межмуниципального значения
- Автомобильные дороги местного значения
- Поселковая дорога
- Железнодорожный путь общего пользования


Функциональные зоны

- | | | |
|---------|------|--|
| проект. | сущ. | Жилые зоны |
| | | Зона застройки индивидуальными жилыми домами |
| | | Зона застройки малоэтажными жилыми домами |
| | | Зона застройки среднеэтажными жилыми домами |
| | | Общественно-деловые зоны |
| | | Общественно-деловые зоны |
| | | Производственные и коммунально-складские зоны |
| | | Производственная зона |
| | | Зоны инженерной и транспортной инфраструктуры |
| | | Зона инженерной инфраструктуры |
| | | Зона транспортной инфраструктуры |
| | | Зоны сельскохозяйственного использования |
| | | Зона объектов сельскохозяйственного назначения |
| | | Зоны сельскохозяйственного использования |
| | | Зона сельскохозяйственных угодий |
| | | Зона садоводческих или огороднических некоммерческих товариществ |
| | | Рекреационные зоны |
| | | Зона лесов |
| | | Зона озелененных территорий общего пользования |
| | | Зоны объектов специального назначения |
| | | Зона кладбищ |
| | | Зона складирования и захоронения отходов |
| | | Участки недр для добычи полезных ископаемых |
| | | Месторождение торфа |
| | | Лицензионные участки |
| | | Территории покрытые поверхностными водами |
| | | Водоток (река, ручей, канал) |
| | | Памятник природы |
| | | Линии электропередачи 10 кВ |
| | | Линии электропередачи 35 кВ |
| | | Линии электропередачи 110 кВ |
| | | Линии электропередачи 220 кВ |
| | | Магистральный газопровод |
| | | Нефтепровод |

Объекты культурно-бытового обслуживания

- | | | |
|--|------|--|
| проект. | сущ. | Общеобразовательная организация |
| | | Дошкольная образовательная организация |
| | | Лечебно-профилактическая медицинская организация (кроме санаторно-курортной), оказывающая медицинскую помощь в стационарных условиях, ее структурное подразделение |
| | | Культурно-досуговый центр |
| | | Административное здание |
| | | Спортивное сооружение |
| | | Обособленное структурное подразделение медицинской организации, оказывающей первичную медико-санитарную помощь |
| Объекты специального назначения | | |
| | | Кладбище |
| | | Объект размещения отходов |
| Объекты пожарной безопасности | | |
| | | Объекты обеспечения противопожарной безопасности |
| | | Аварийно-спасательные службы и (или) аварийно-спасательные формирования |
| Водоснабжение и канализация | | |
| | | Артезианская скважина |
| | | Очистные сооружения (КОС) |
| Электроснабжение | | |
| | | Трансформаторная подстанция (ТП) |
| Объекты культурного наследия | | |
| | | Памятник |

МО "Постольское"

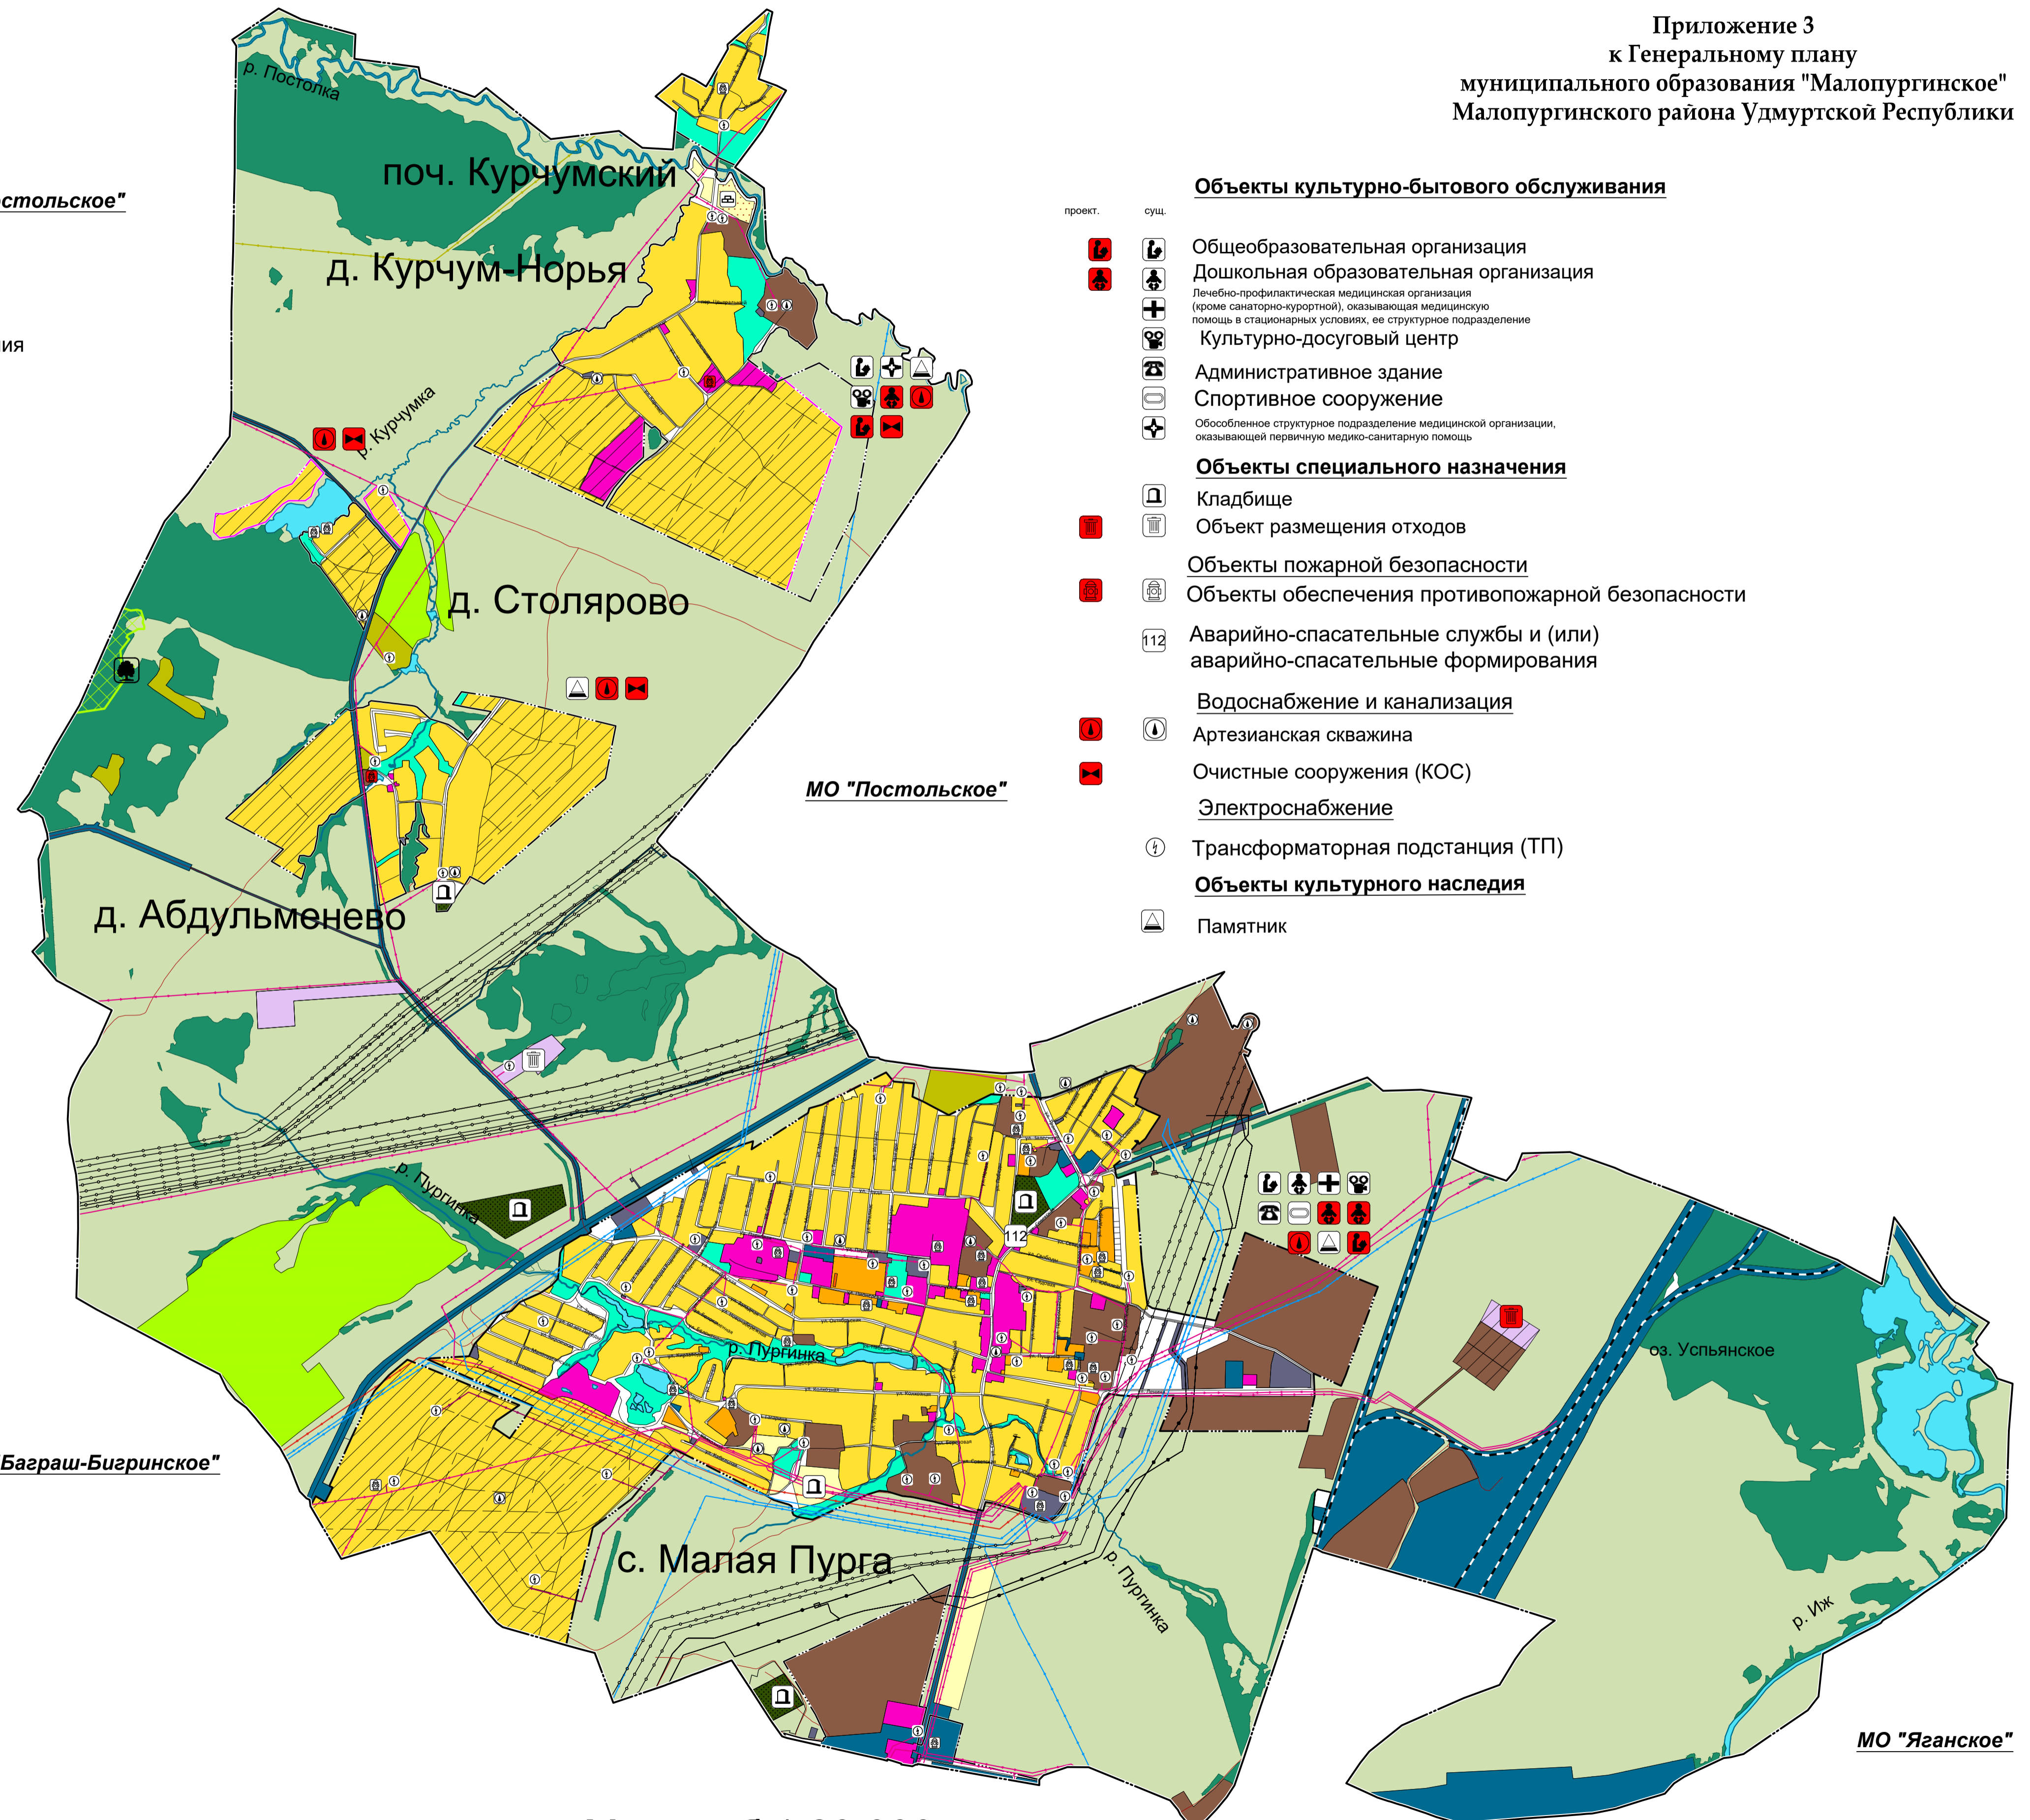

Масштаб 1:20 000

Республика Татарстан