


ГЕНЕРАЛЬНЫЙ ПЛАН МУНИЦИПАЛЬНОГО ОБРАЗОВАНИЯ "МАЛОПУРГИНСКОЕ"


Карта территорий, подверженных риску чрезвычайных ситуаций природного и техногенного характера

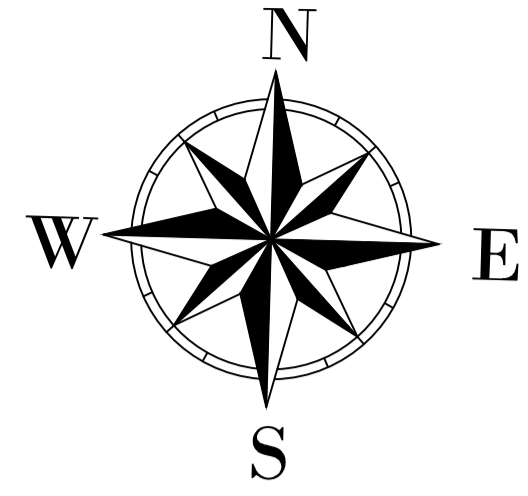

УСЛОВНЫЕ ОБОЗНАЧЕНИЯ

- Граница сельского поселения
- Границы населённых пунктов
- Автомобильные дороги регионального или межмуниципального значения
- Автомобильные дороги местного значения
- Поселковая дорога
- Железнодорожный путь общего пользования
- Функциональные зоны**
- Жилые зоны**
- Зона застройки индивидуальными жилыми домами
- Зона застройки малоэтажными жилыми домами
- Зона застройки среднеэтажными жилыми домами
- Общественно-деловые зоны**
- Общественно-деловые зоны
- Производственные и коммунально-складские зоны**
- Производственная зона
- Зоны инженерной и транспортной инфраструктуры**
- Зона инженерной инфраструктуры
- Зона транспортной инфраструктуры
- Зоны сельскохозяйственного использования**
- Зона объектов сельскохозяйственного назначения
- Зоны сельскохозяйственного использования
- Зона сельскохозяйственных угодий
- Зона садоводческих или огороднических некоммерческих товариществ
- Рекреационные зоны**
- Зона лесов
- Зона озелененных территорий общего пользования
- Зоны объектов специального назначения**
- Зона кладбищ
- Зона складирования и захоронения отходов
- Участки недр для добычи полезных ископаемых**
- Месторождение торфа
- Лицензионные участки
- Территории покрытые поверхностными водами**
- Водоток (река, ручей, канал)
- Памятник природы
- Линии электропередачи 10 кВ
- Линии электропередачи 35 кВ
- Линии электропередачи 110 кВ
- Линии электропередачи 220 кВ
- Магистральный газопровод
- Нефтепровод
- Зона минимально допустимых расстояний от магистральных газопроводов, нефтепроводов
- Охранная зона
- Территории, подверженные риску возникновения чрезвычайных ситуаций природного характера
- Территории, подверженные риску возникновения чрезвычайных ситуаций техногенного характера

МО "Постольское"

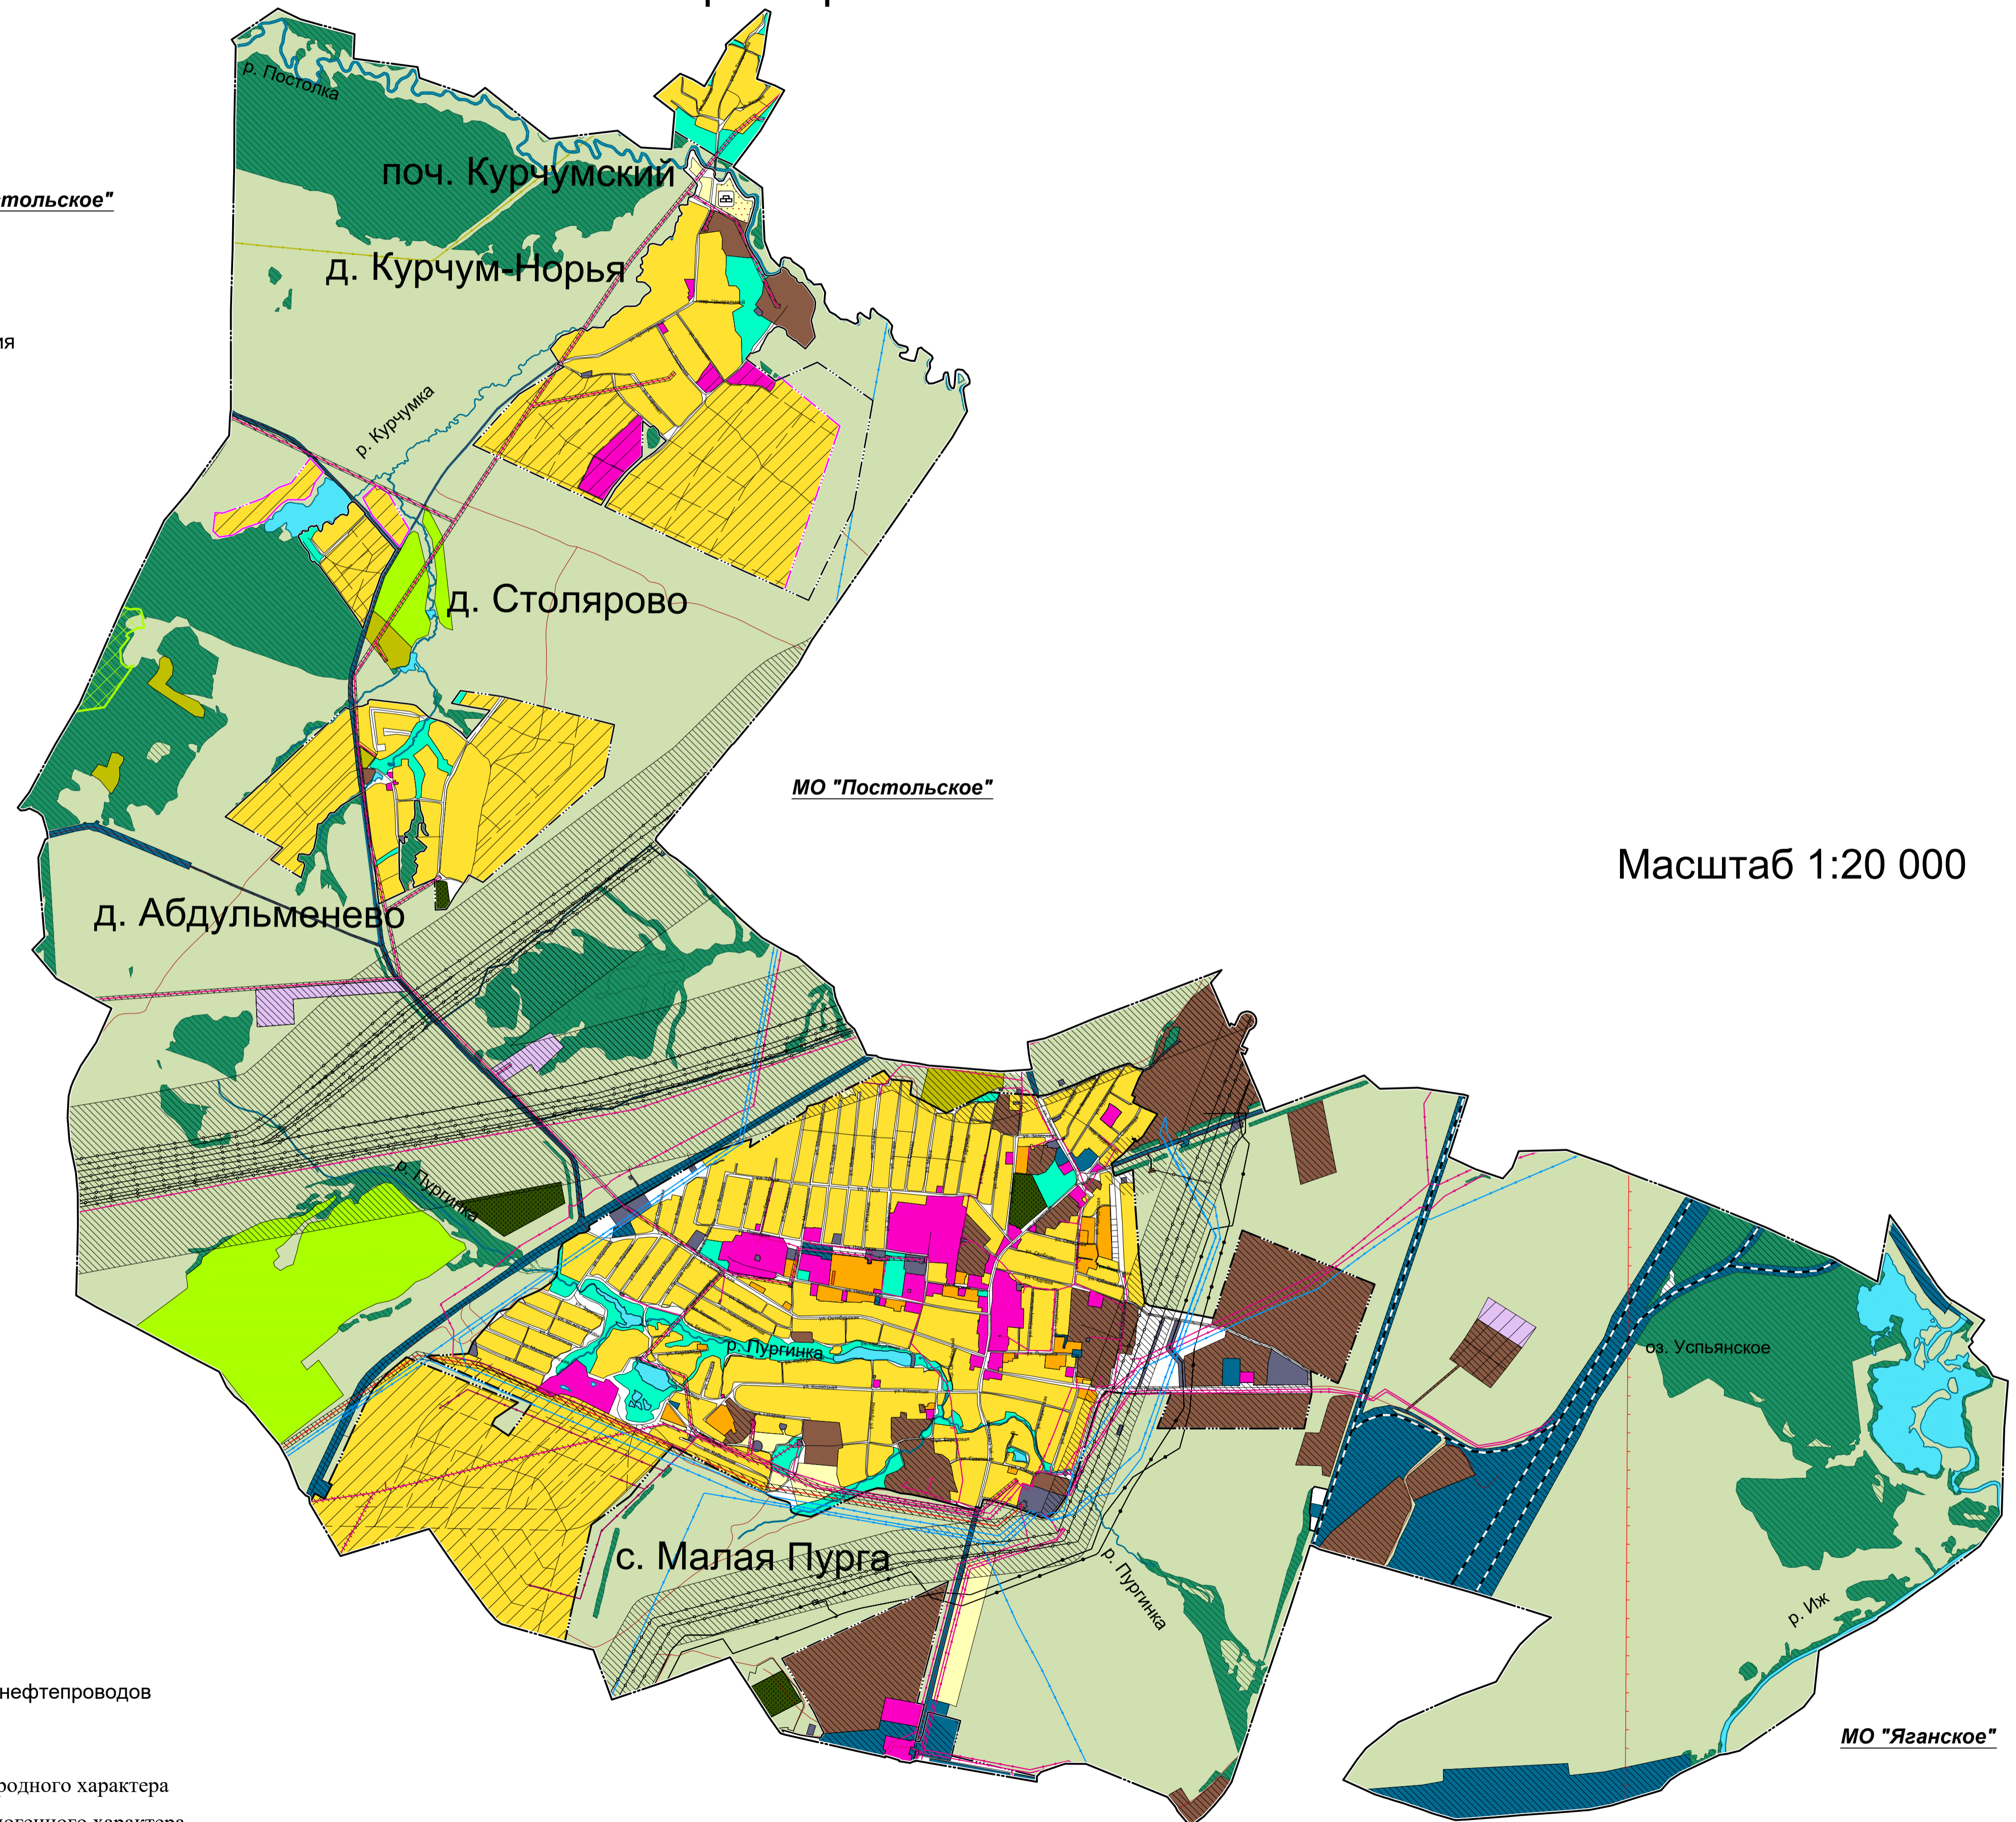

МО "Постольское"

Масштаб 1:20 000

МО "Яганское"

Республика Татарстан