


# ГЕНЕРАЛЬНЫЙ ПЛАН МУНИЦИПАЛЬНОГО ОБРАЗОВАНИЯ "МАЛОПУРГИНСКОЕ"

## Карта функциональных зон поселения

Приложение 2  
к Генеральному плану  
муниципального образования "Малопургинское"  
Малопургинского района Удмуртской Республики

Масштаб 1:20 000

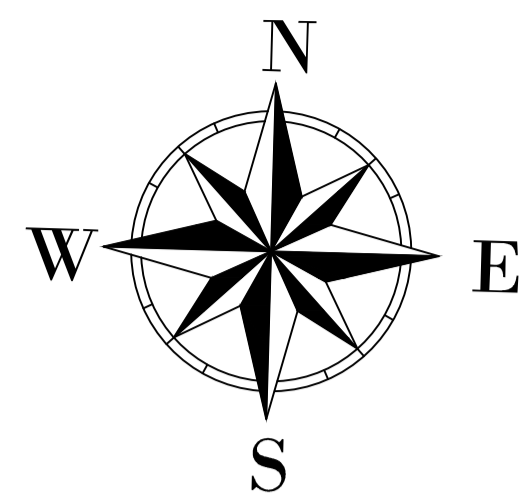

### УСЛОВНЫЕ ОБОЗНАЧЕНИЯ

- Граница сельского поселения
- Границы населённых пунктов
- Автомобильные дороги регионального или межмуниципального значения
- Автомобильные дороги местного значения
- Поселковая дорога

### Железнодорожный путь общего пользования

### Функциональные зоны

#### Жилые зоны

- Зона застройки индивидуальными жилыми домами
- Зона застройки малоэтажными жилыми домами
- Зона застройки среднеэтажными жилыми домами

#### Общественно-деловые зоны

- Общественно-деловые зоны

#### Производственные и коммунально-складские зоны

- Производственная зона

#### Зоны инженерной и транспортной инфраструктуры

- Зона инженерной инфраструктуры
- Зона транспортной инфраструктуры

#### Зоны сельскохозяйственного использования

- Зона объектов сельскохозяйственного назначения
- Зоны сельскохозяйственного использования
- Зона сельскохозяйственных угодий
- Зона садоводческих или огороднических некоммерческих товариществ

#### Рекреационные зоны

- Зона лесов
- Зона озелененных территорий общего пользования

#### Зоны объектов специального назначения

- Зона кладбищ
- Зона складирования и захоронения отходов

#### Участки недр для добычи полезных ископаемых

- Месторождение торфа
- Лицензионные участки


#### Территории покрытые поверхностными водами

- Водоток (река, ручей, канал)
- Памятник природы

#### Линии электропередачи

- Линии электропередачи 10 кВ
- Линии электропередачи 35 кВ
- Линии электропередачи 110 кВ
- Линии электропередачи 220 кВ
- Магистральный газопровод
- Нефтепровод

МО "Постольское"

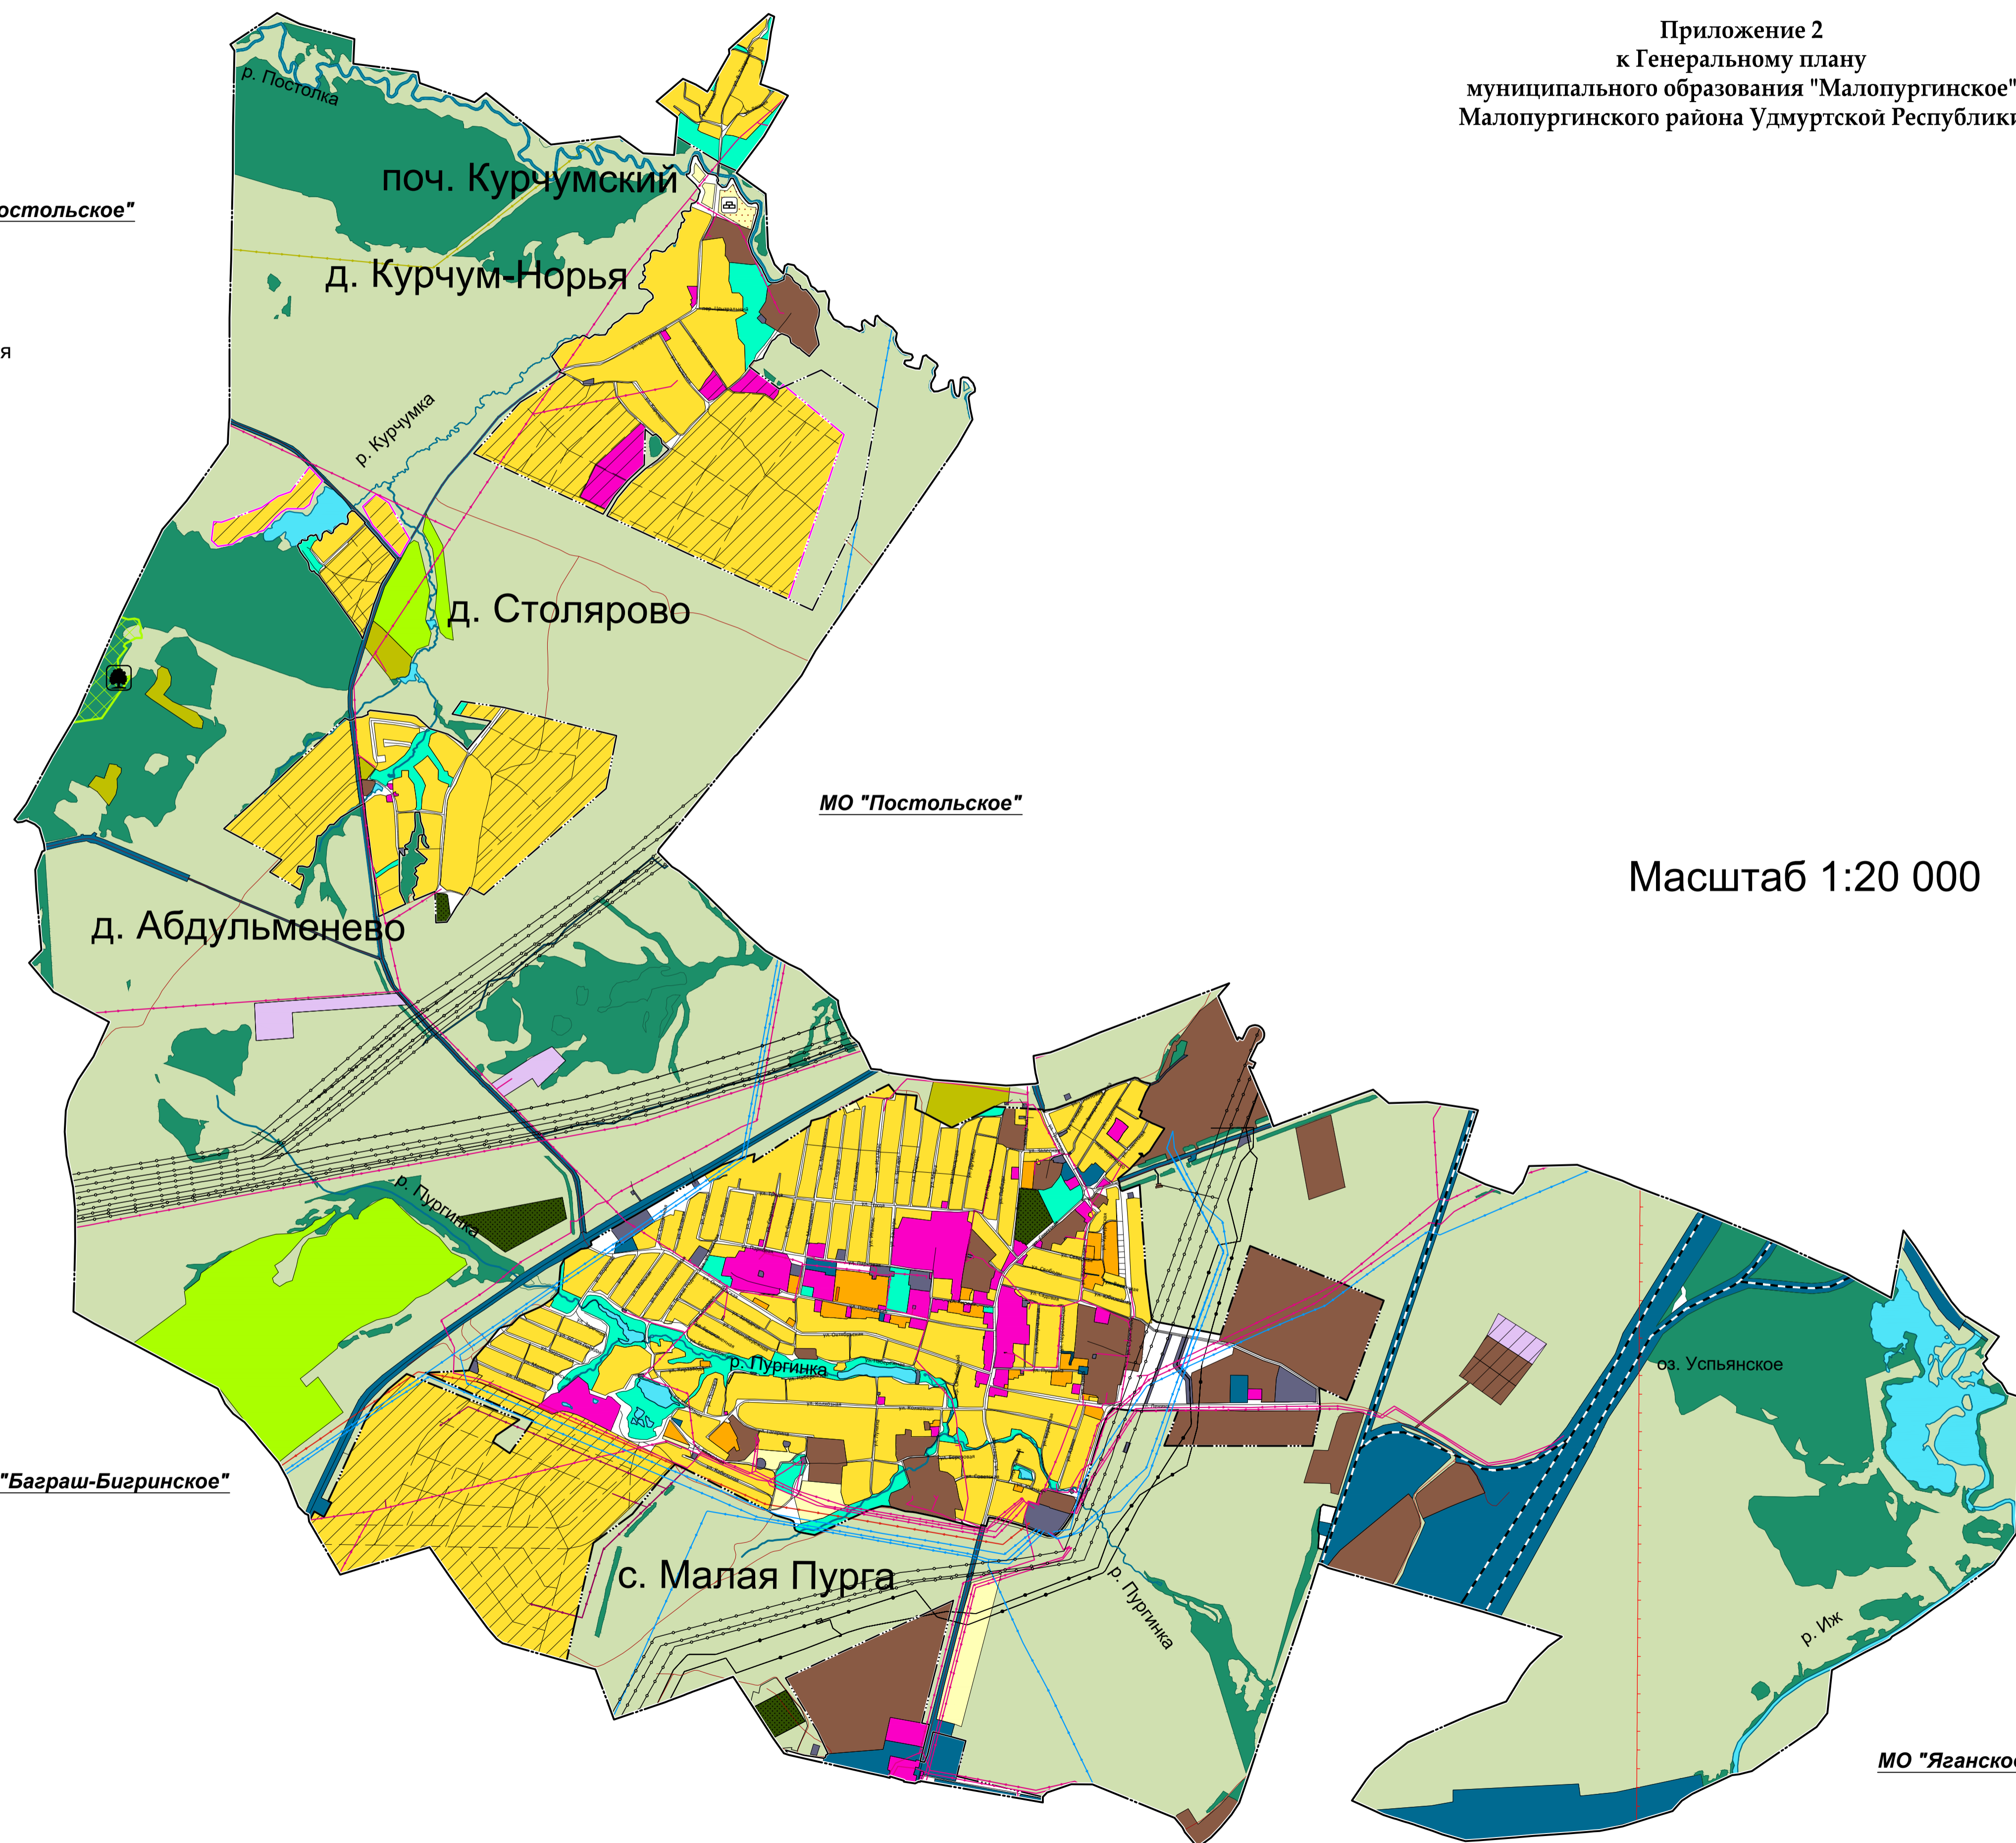

МО "Баграш-Бигринское"

Республика Татарстан

МО "Яганское"