


# ГЕНЕРАЛЬНЫЙ ПЛАН МУНИЦИПАЛЬНОГО ОБРАЗОВАНИЯ "МАЛОПУРГИНСКОЕ"


## Карта границ населенных пунктов

Приложение 1  
к Генеральному плану  
муниципального образования "Малопургинское"  
Малопургинского района Удмуртской Республики

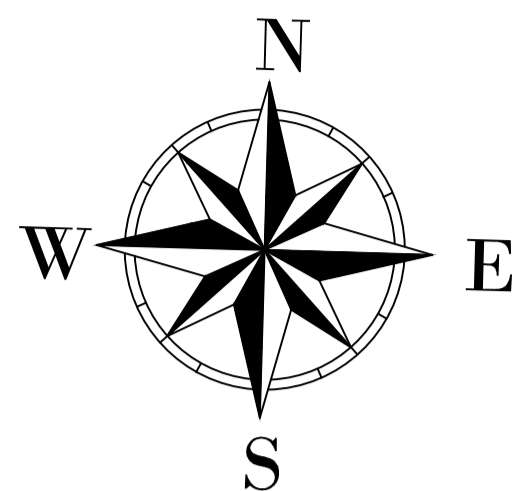

- УСЛОВНЫЕ ОБОЗНАЧЕНИЯ**
- Граница субъекта Российской Федерации
  - Граница сельского поселения
  - Граница населённых пунктов
  - Земли населённых пунктов
  - Земли сельскохозяйственного назначения
  - Земли промышленности, энергетики, транспорта, связи, радиовещания, телевидения, информатики, земли для обеспечения космической деятельности, земли обороны, безопасности и земли иного специального назначения
  - Земли лесного фонда
  - Земли водного фонда
  - Земли особо охраняемых территорий и объектов

*МО "Постольское"*

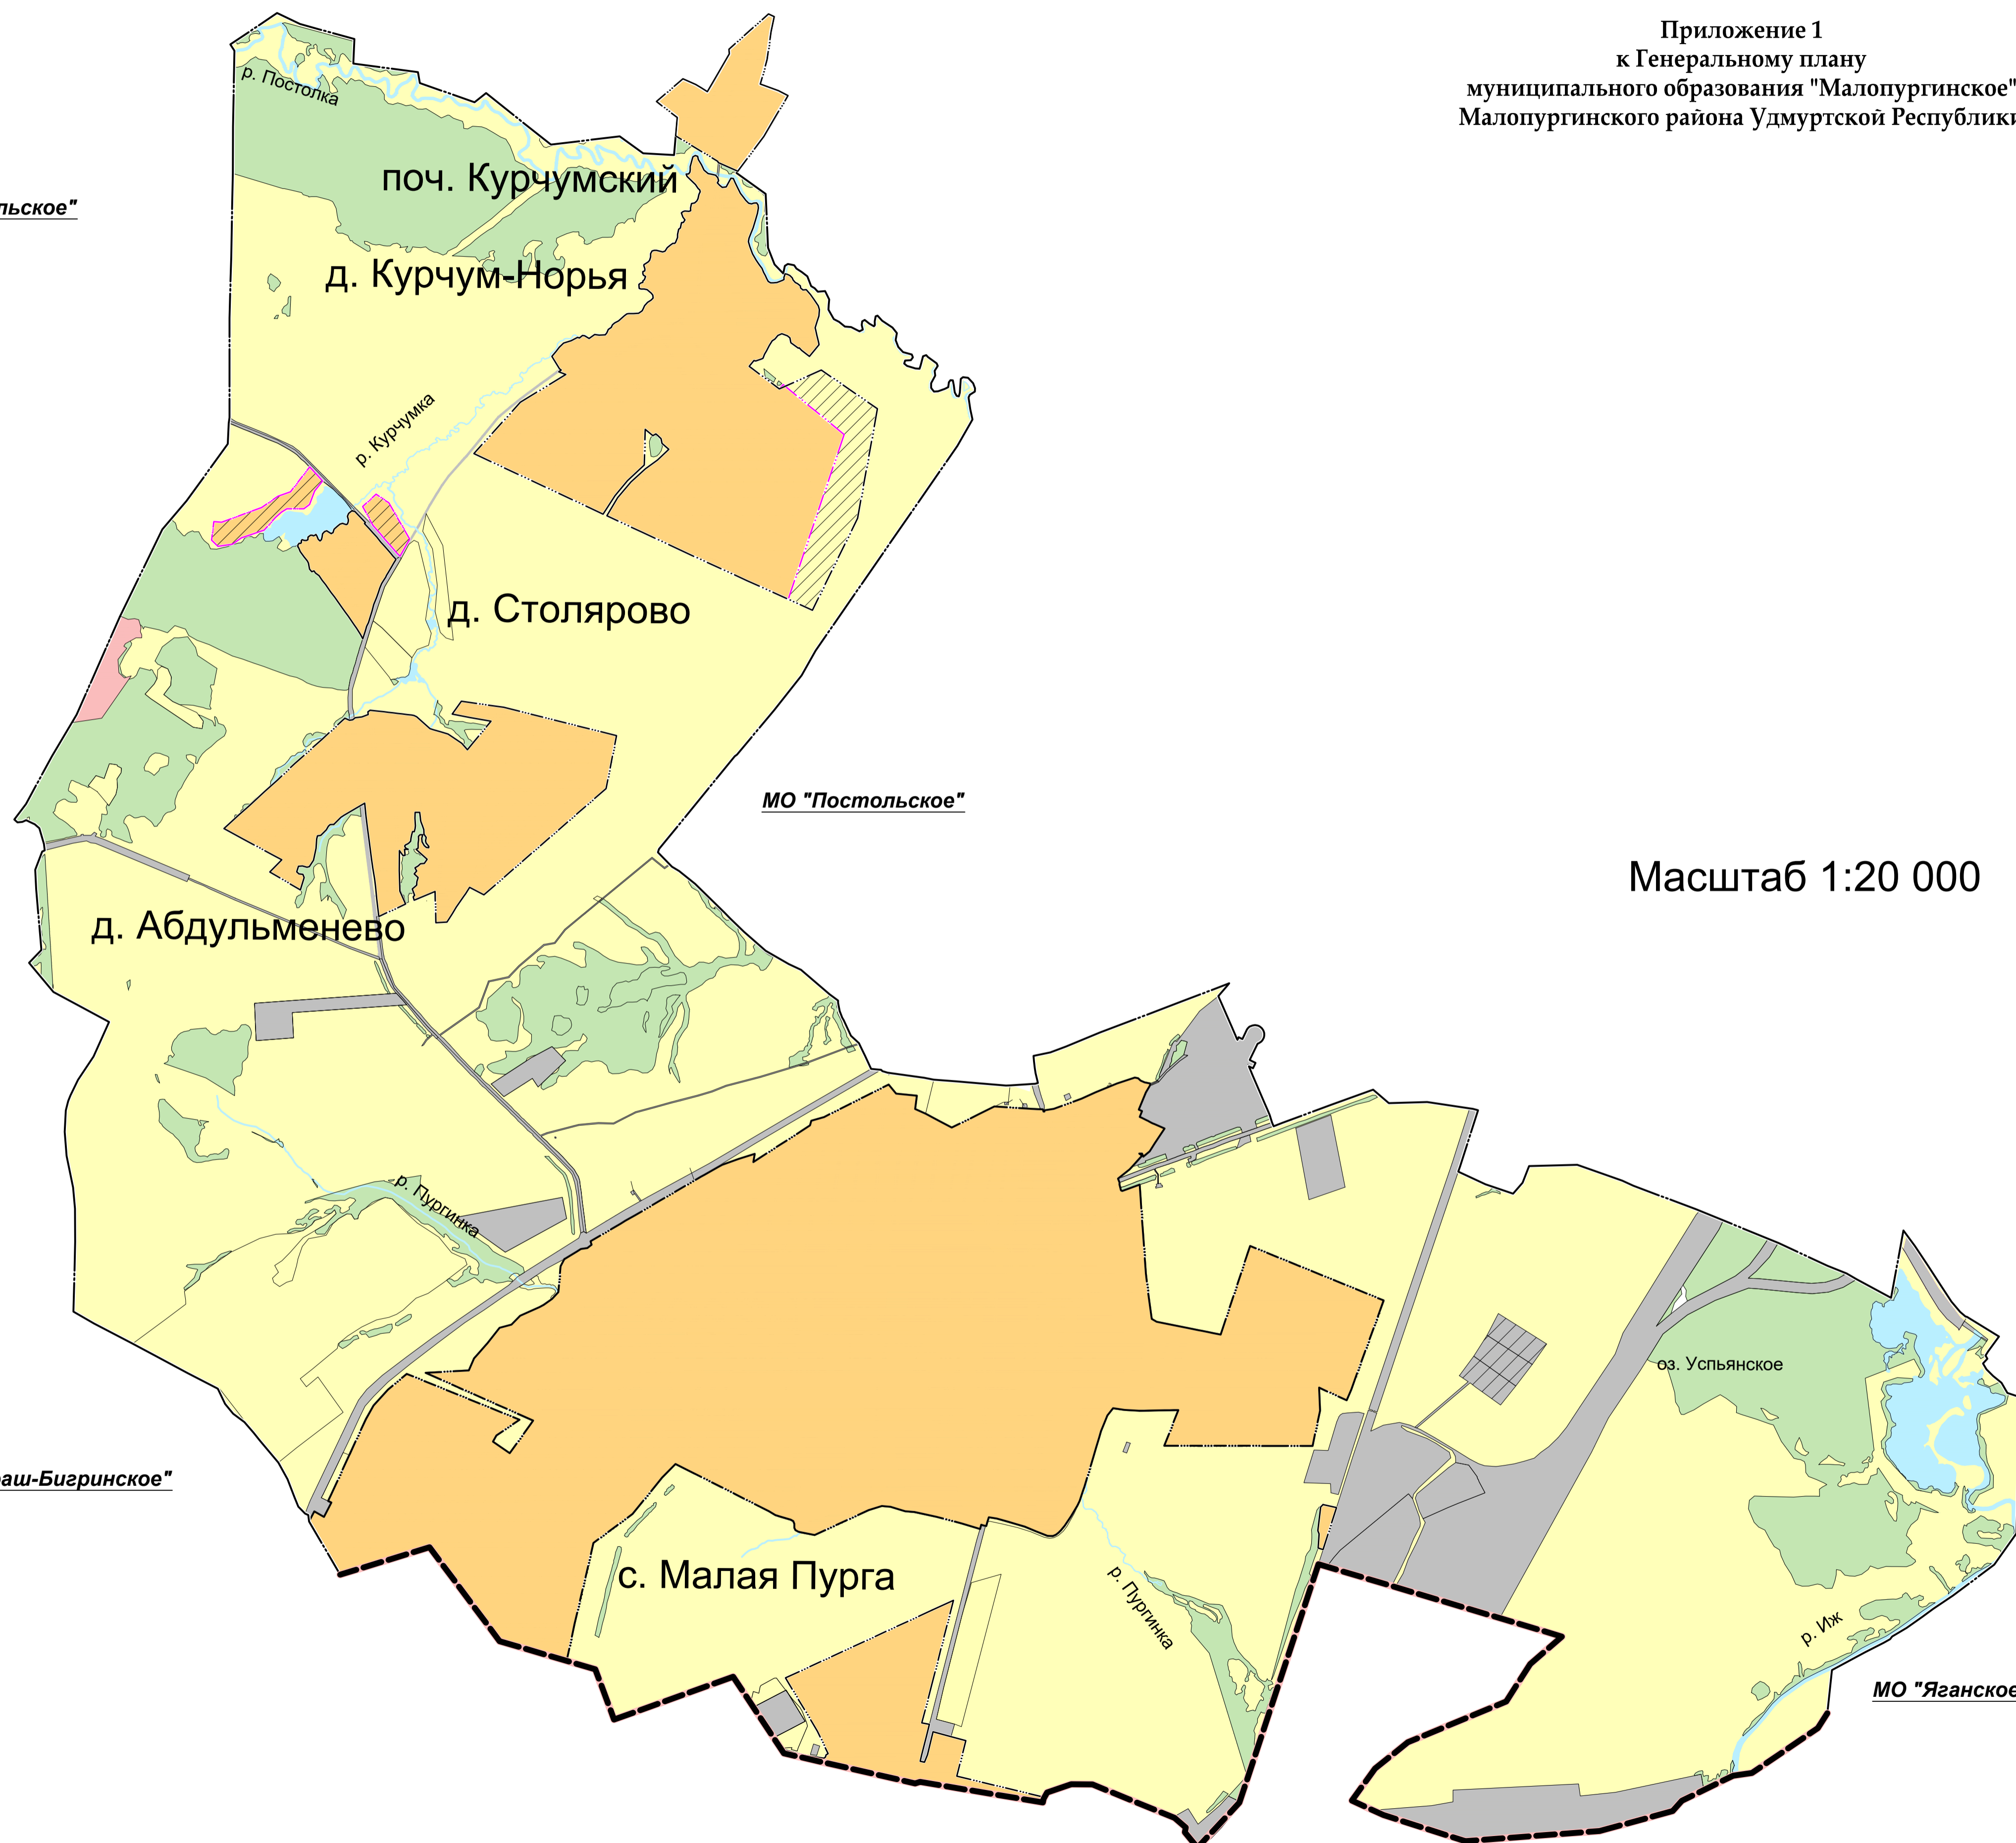

*МО "Постольское"*

Масштаб 1:20 000

*МО "Баграш-Бигринское"*

*МО "Яганское"*

*Республика Татарстан*