


ГЕНЕРАЛЬНЫЙ ПЛАН МУНИЦИПАЛЬНОГО ОБРАЗОВАНИЯ "МАЛОПУРГИНСКОЕ"

Карта зон с особыми условиями использования территории

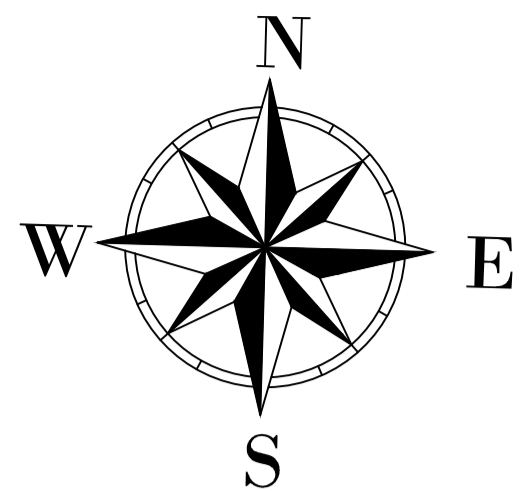


- Граница сельского поселения
- Границы населённых пунктов
- Автомобильные дороги регионального или межмуниципального значения
- Автомобильные дороги местного значения
- Поселковая дорога

Железнодорожный путь общего пользования

Функциональные зоны

- Жилые зоны**
 - Зона застройки индивидуальными жилыми домами
 - Зона застройки малоэтажными жилыми домами
 - Зона застройки среднеэтажными жилыми домами
- Общественно-деловые зоны**
 - Общественно-деловые зоны
- Производственные и коммунально-складские зоны**
 - Производственная зона
- Зоны инженерной и транспортной инфраструктуры**
 - Зона инженерной инфраструктуры
 - Зона транспортной инфраструктуры
- Зоны сельскохозяйственного использования**
 - Зона объектов сельскохозяйственного назначения
 - Зоны сельскохозяйственного использования
 - Зона сельскохозяйственных угодий
 - Зона садоводческих или огороднических некоммерческих товариществ
- Рекреационные зоны**
 - Зона лесов
 - Зона озелененных территорий общего пользования
- Зоны объектов специального назначения**
 - Зона кладбищ
 - Зона складирования и захоронения отходов
- Участки недр для добычи полезных ископаемых**
 - Месторождение торфа
 - Лицензионные участки
- Территории покрытые поверхностными водами**
 - Водоток (река, ручей, канал)
 - Памятник природы
 - Линии электропередачи 10 кВ
 - Линии электропередачи 35 кВ
 - Линии электропередачи 110 кВ
 - Линии электропередачи 220 кВ
 - Магистральный газопровод
 - Нефтепровод
 - Зона минимально допустимых расстояний от магистральных газопроводов, нефтепроводов
 - Охранная зона

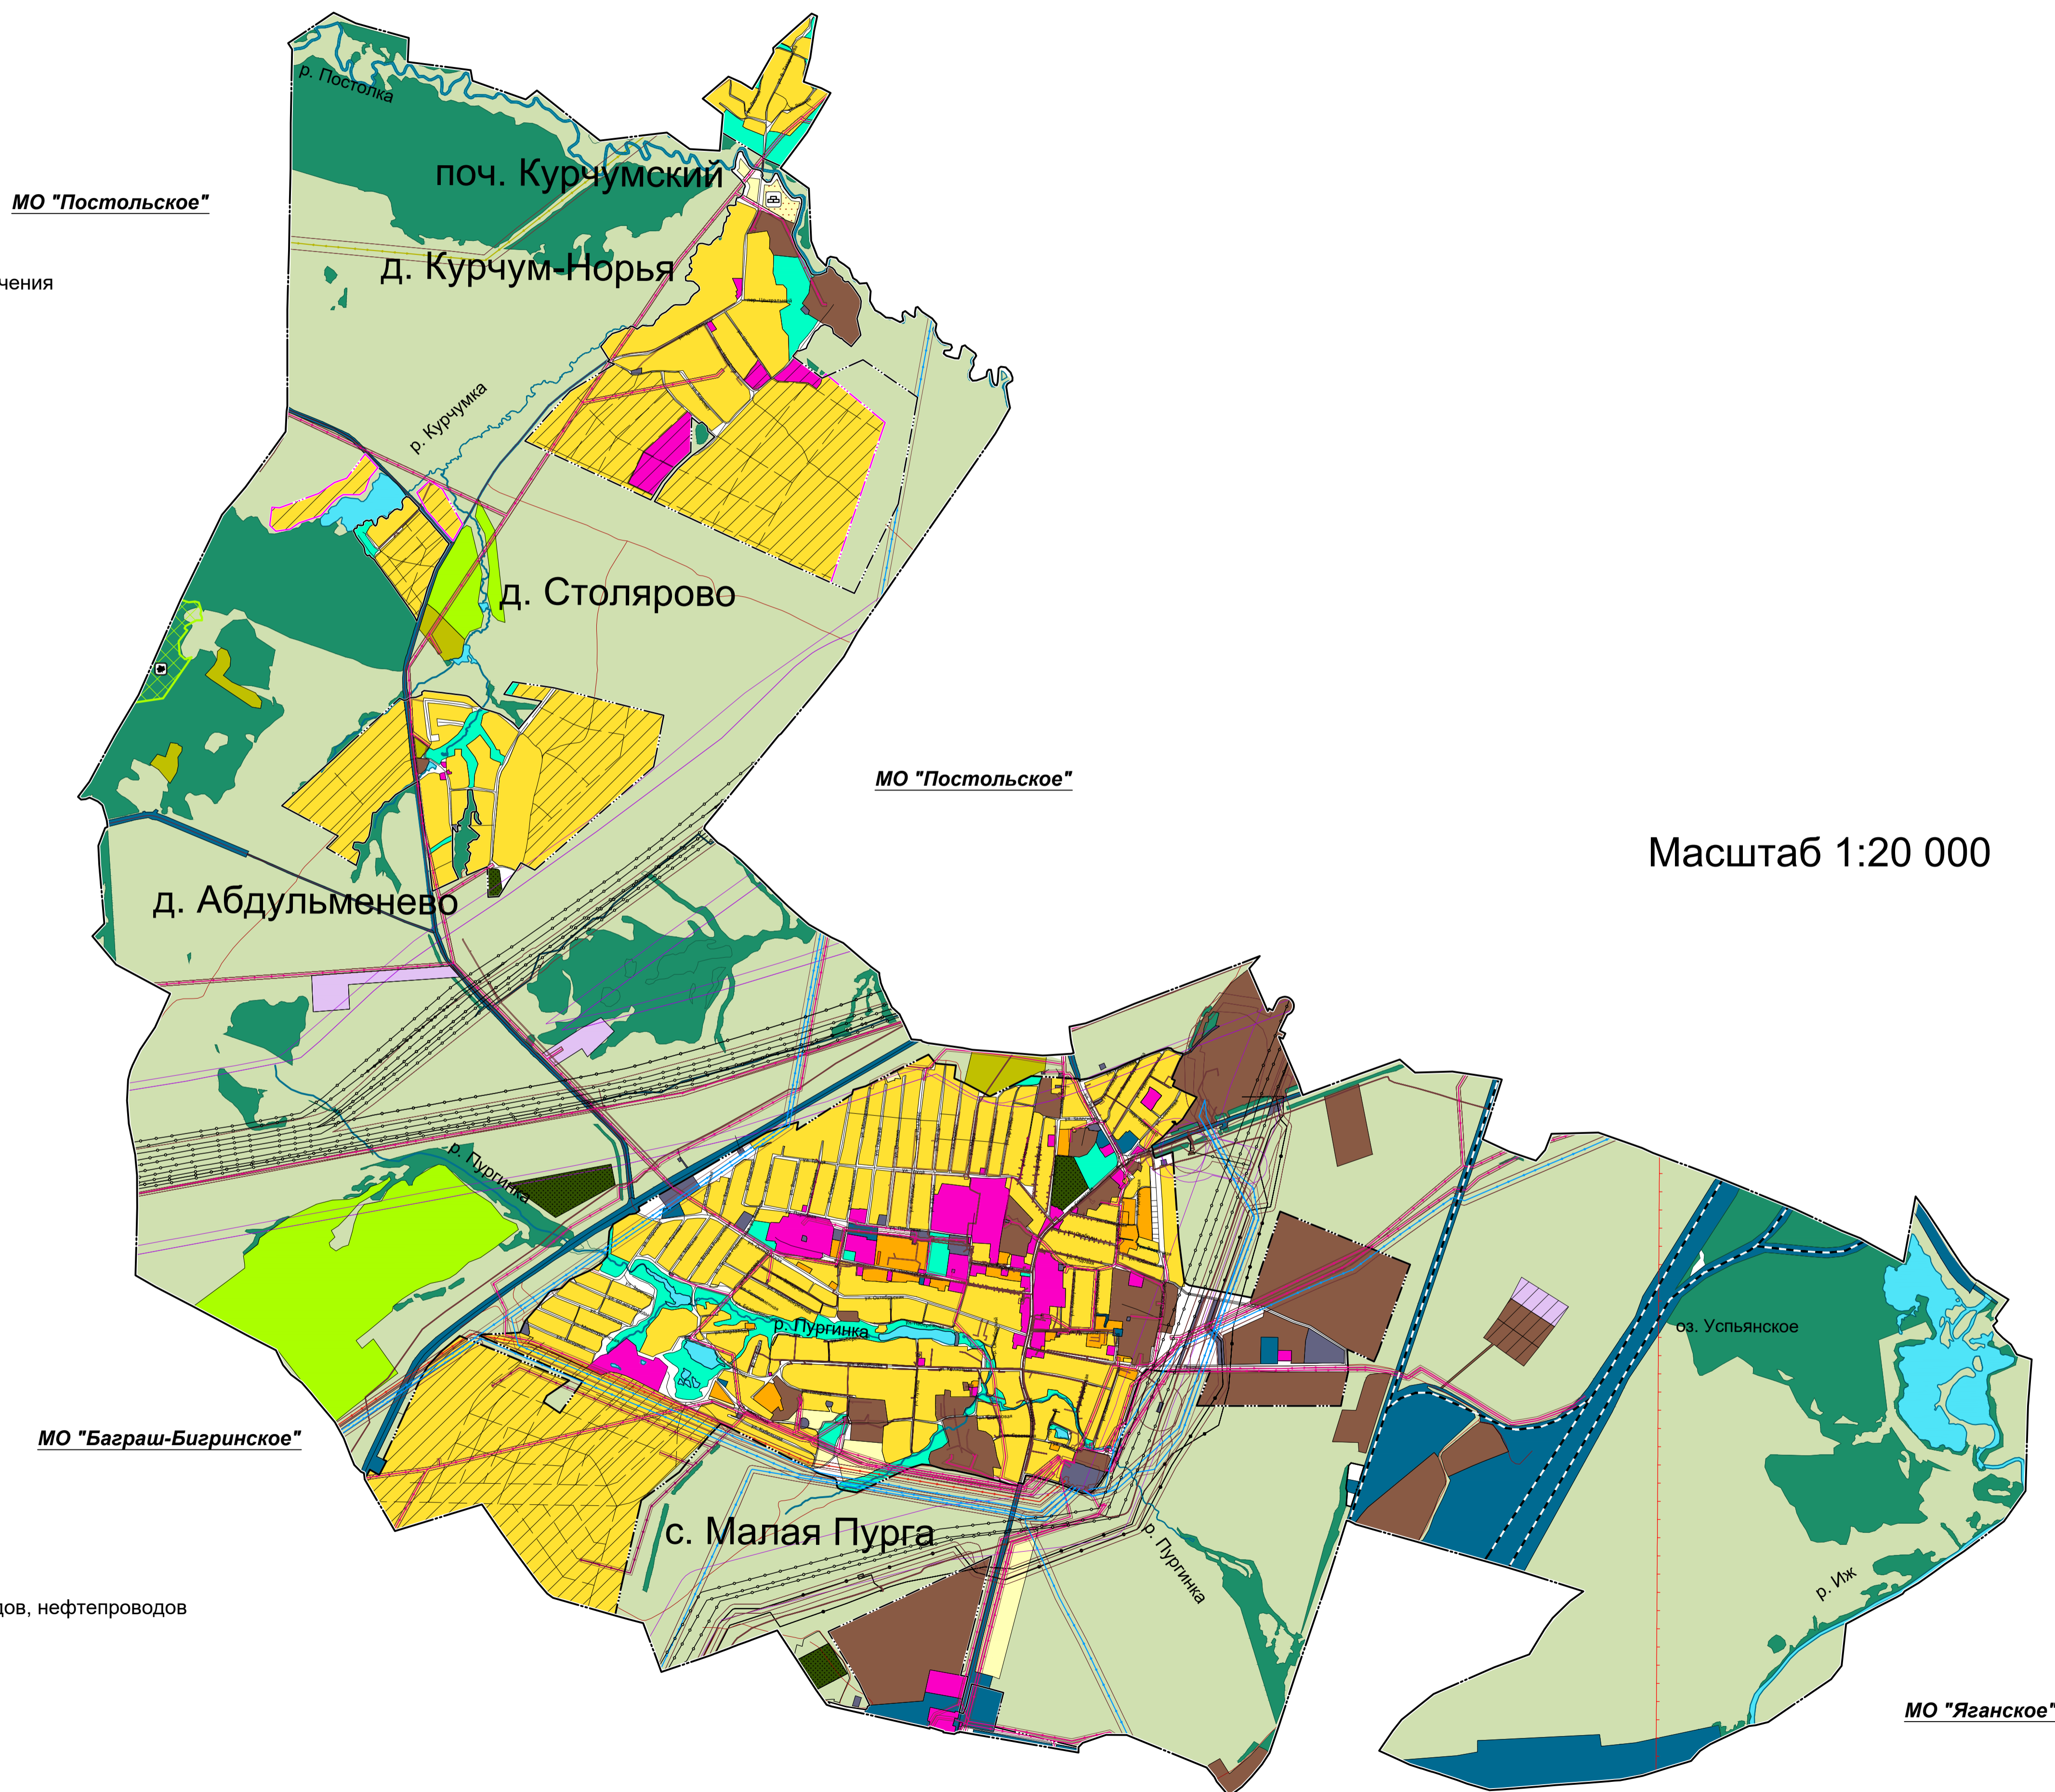

Масштаб 1:20 000