





Схема д. Аксакур  
территория школы с зонами  
на которых не допускается  
розничная продажа  
алкогольной продукции

**СОГЛАСОВАНО:**  
Глава Администрации МО  
"Малопургинский район"  
С.И. Колодкина

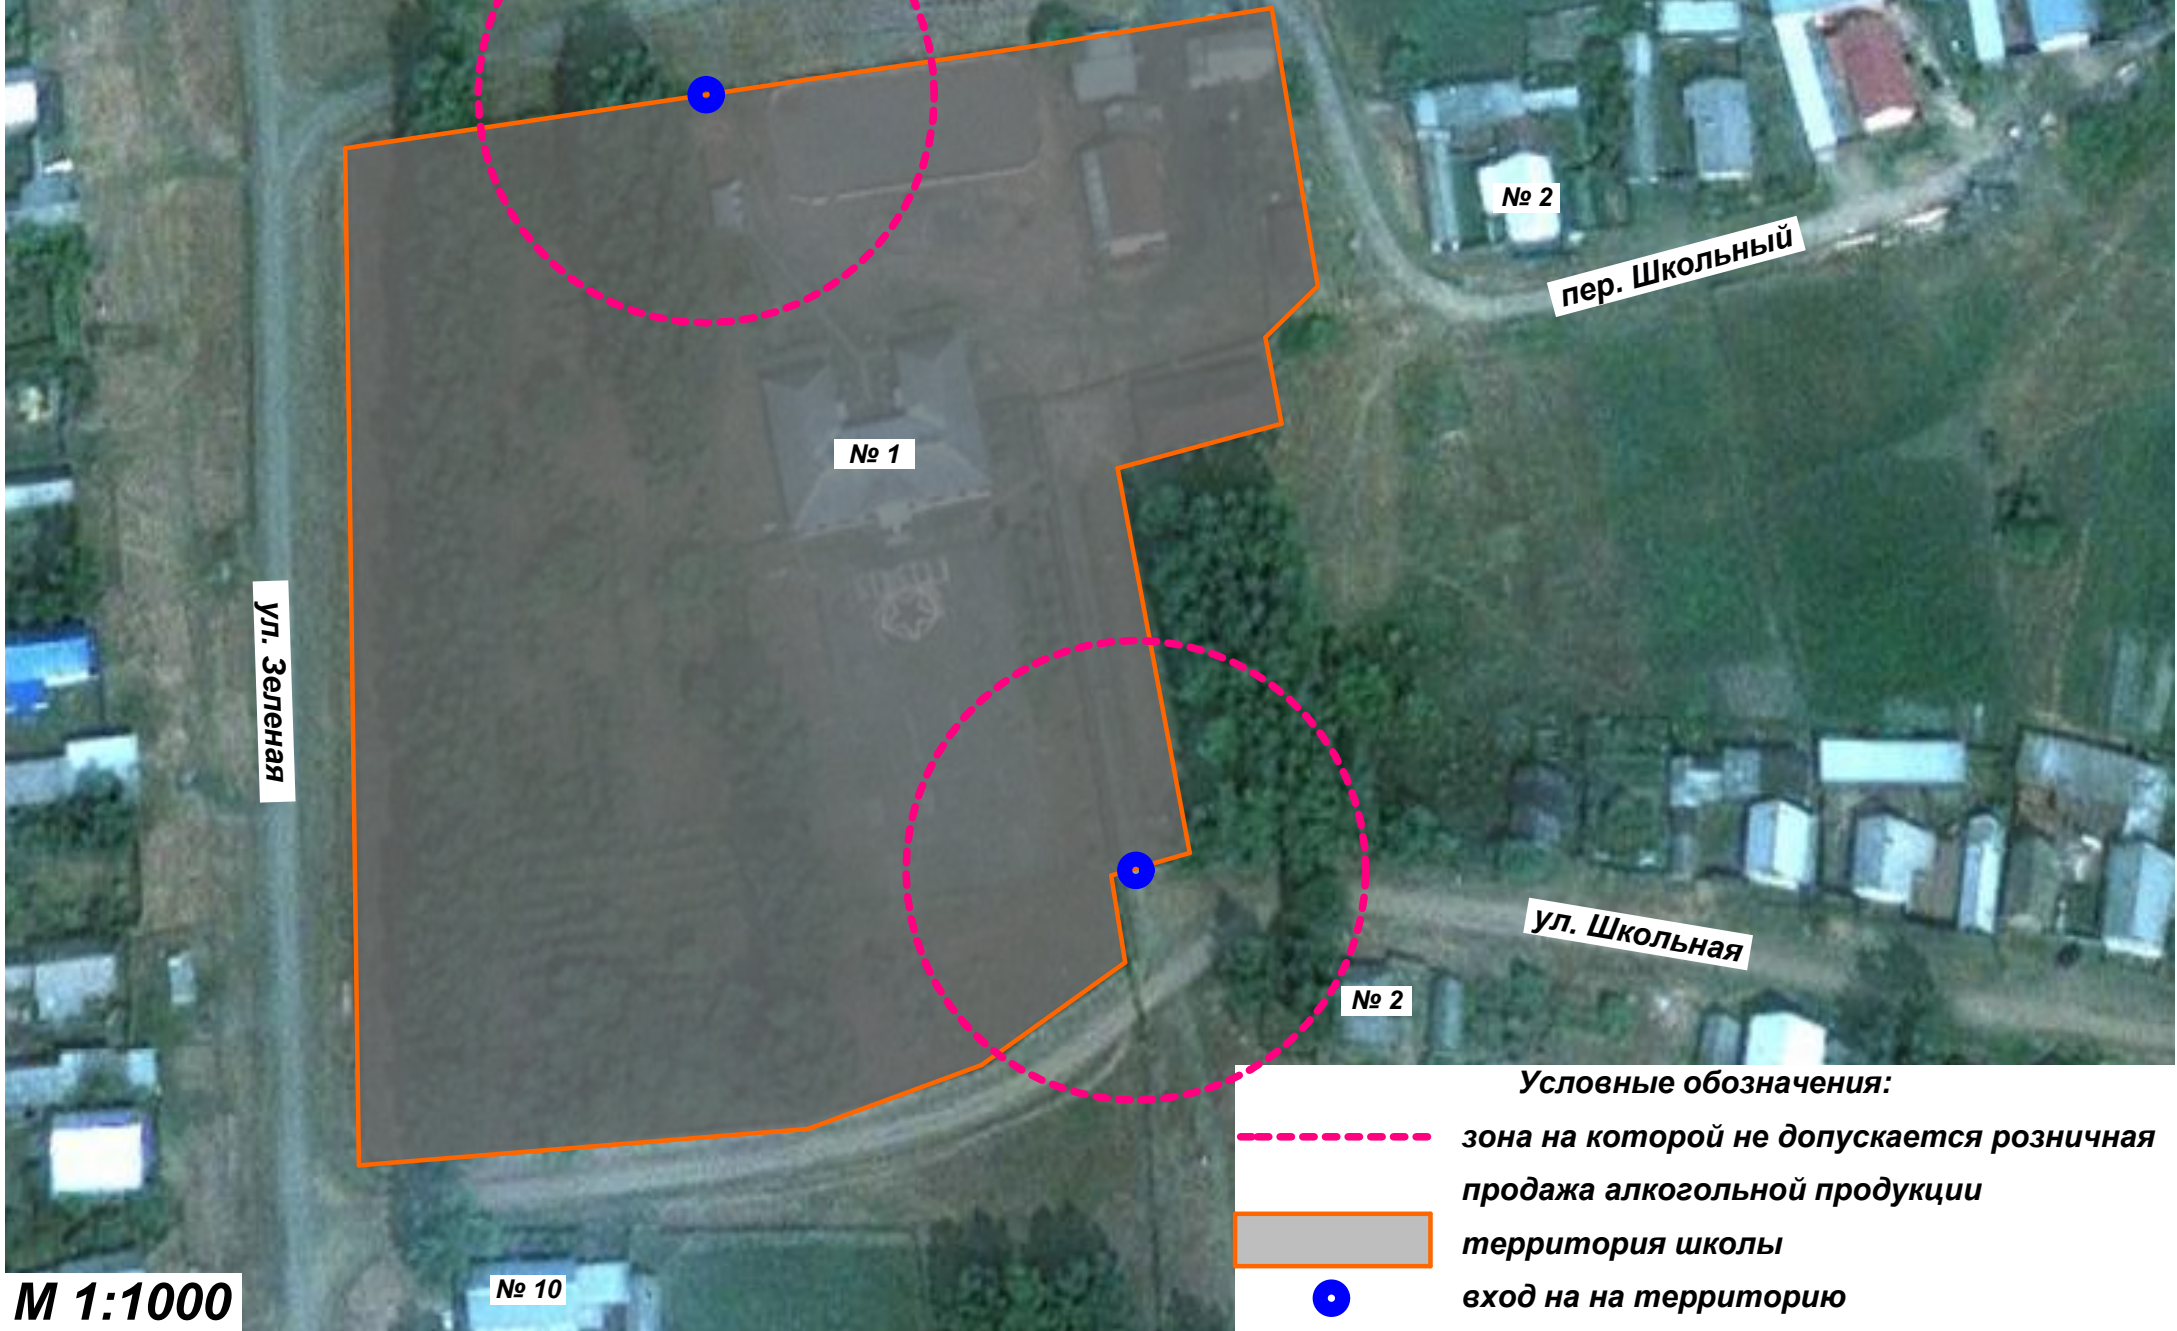

**М 1:1000**

Условные обозначения:

-  зона на которой не допускается розничная продажа алкогольной продукции
-  территория школы
-  вход на на территорию