





Схема д. Байситово территория начальной школы с зонами на которых не допускается розничная продажа алкогольной продукции

СОГЛАСОВАНО:  
Глава Администрации МО  
"Малопургинский район"  
С.И. Колодкина

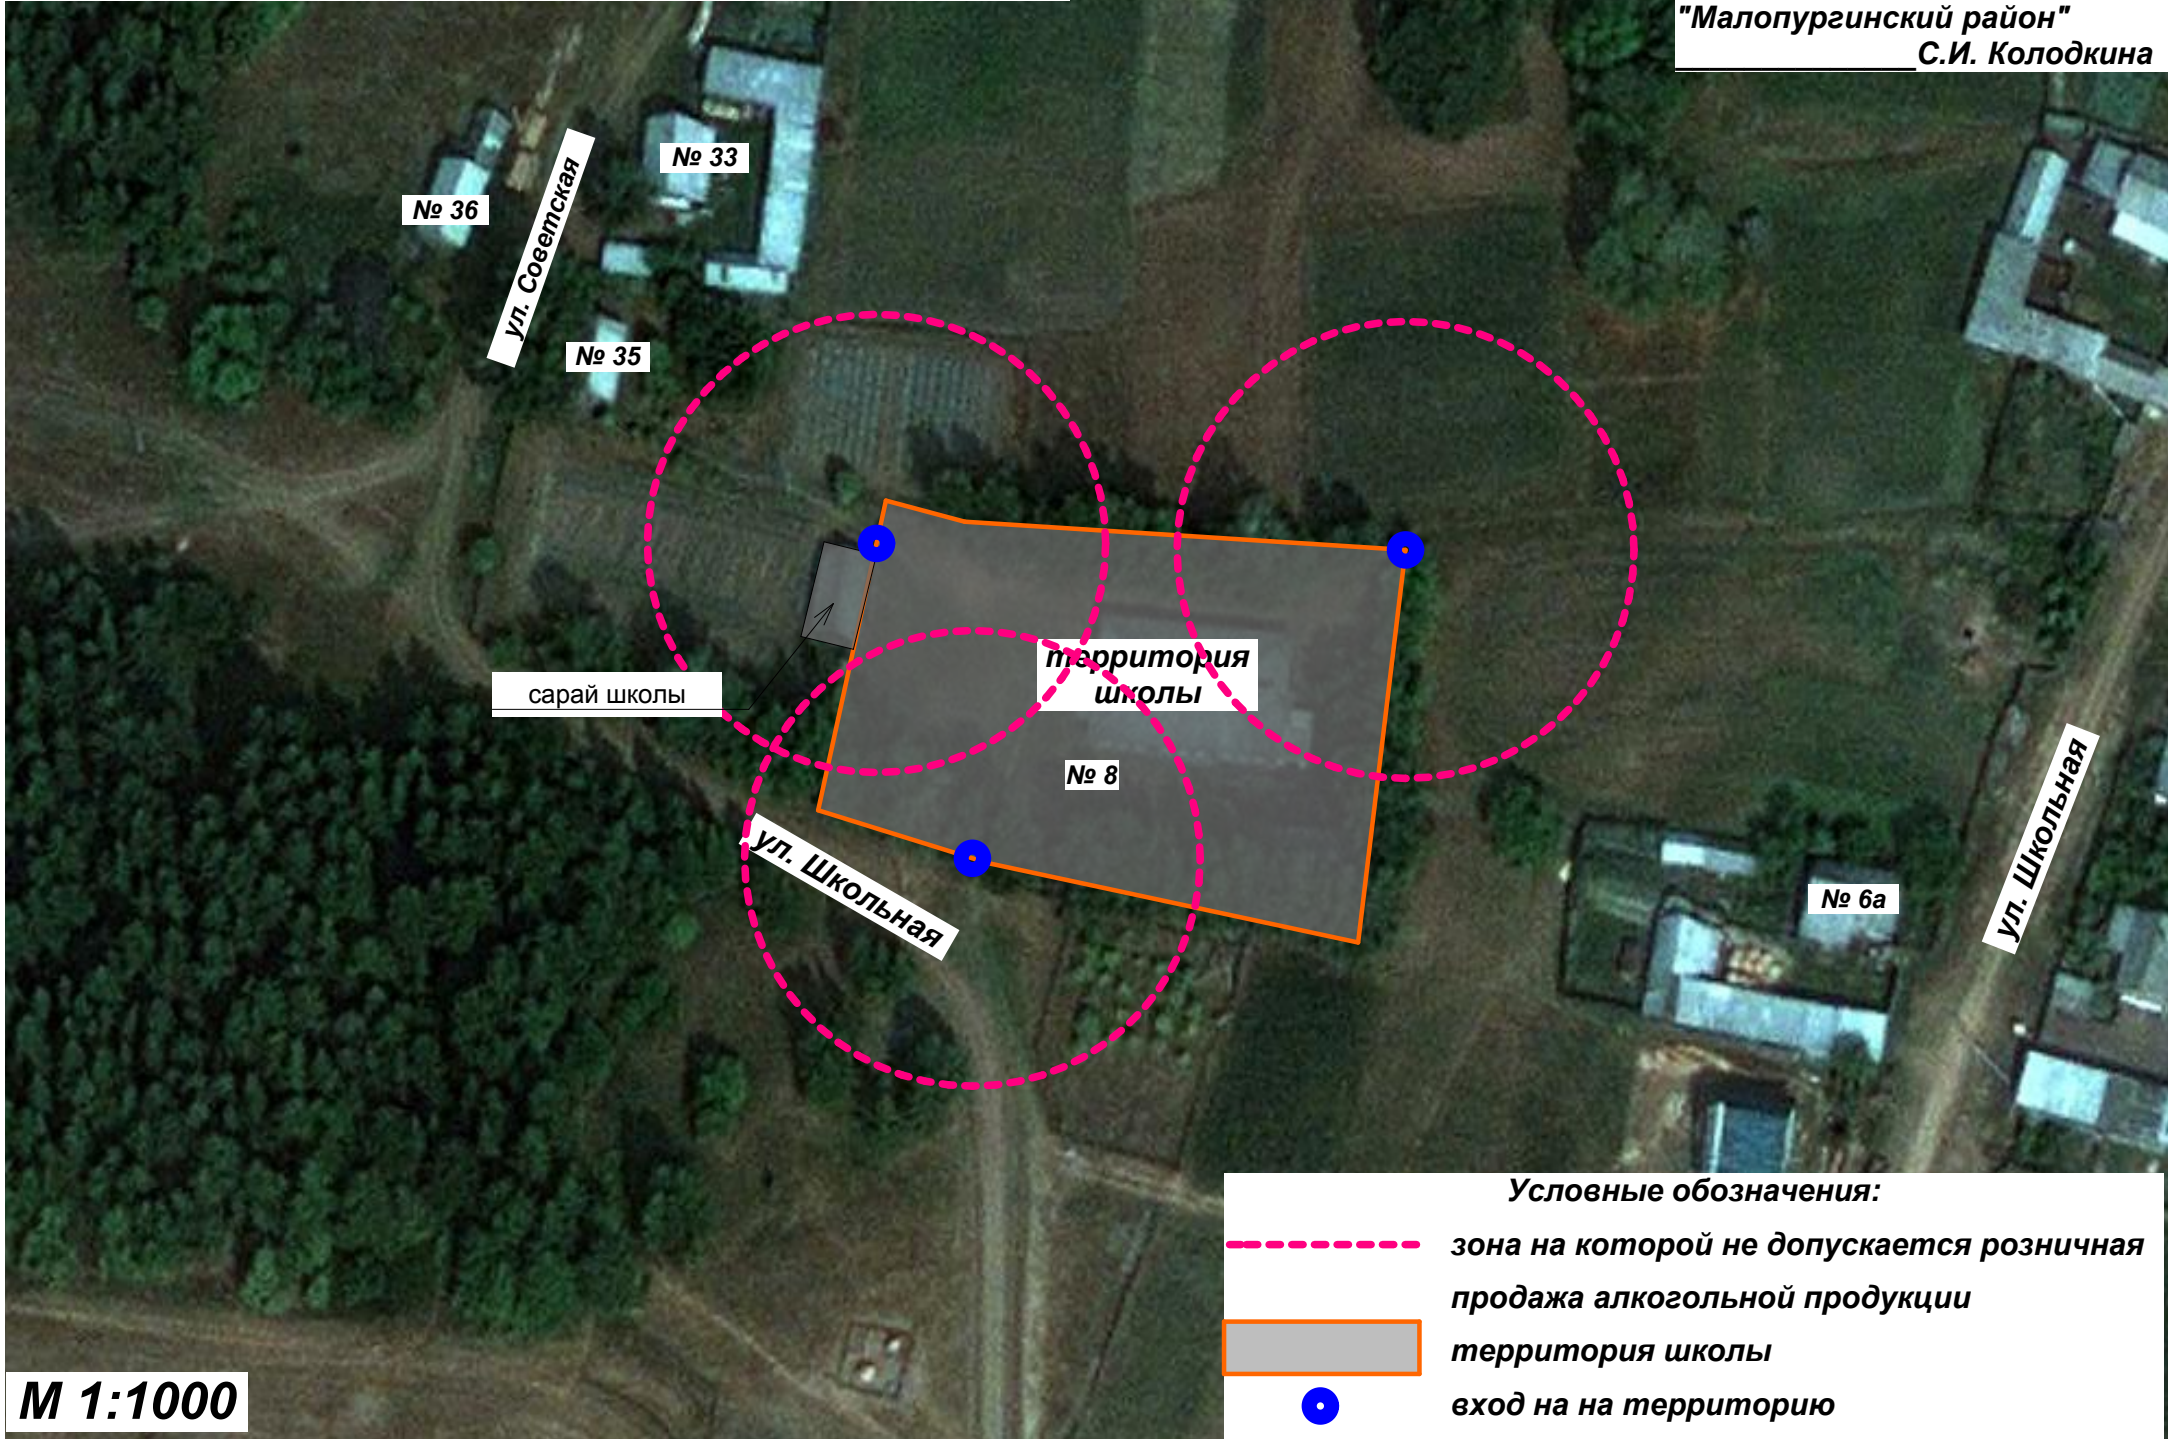

М 1:1000

- Условные обозначения:
-  зона на которой не допускается розничная продажа алкогольной продукции
  -  территория школы
  -  вход на на территорию