





Схема с. Ильинское территория школы с зонами на которых не допускается розничная продажа алкогольной продукции

СОГЛАСОВАНО:  
Глава Администрации МО  
"Малопургинский район"  
С.И. Колодкина

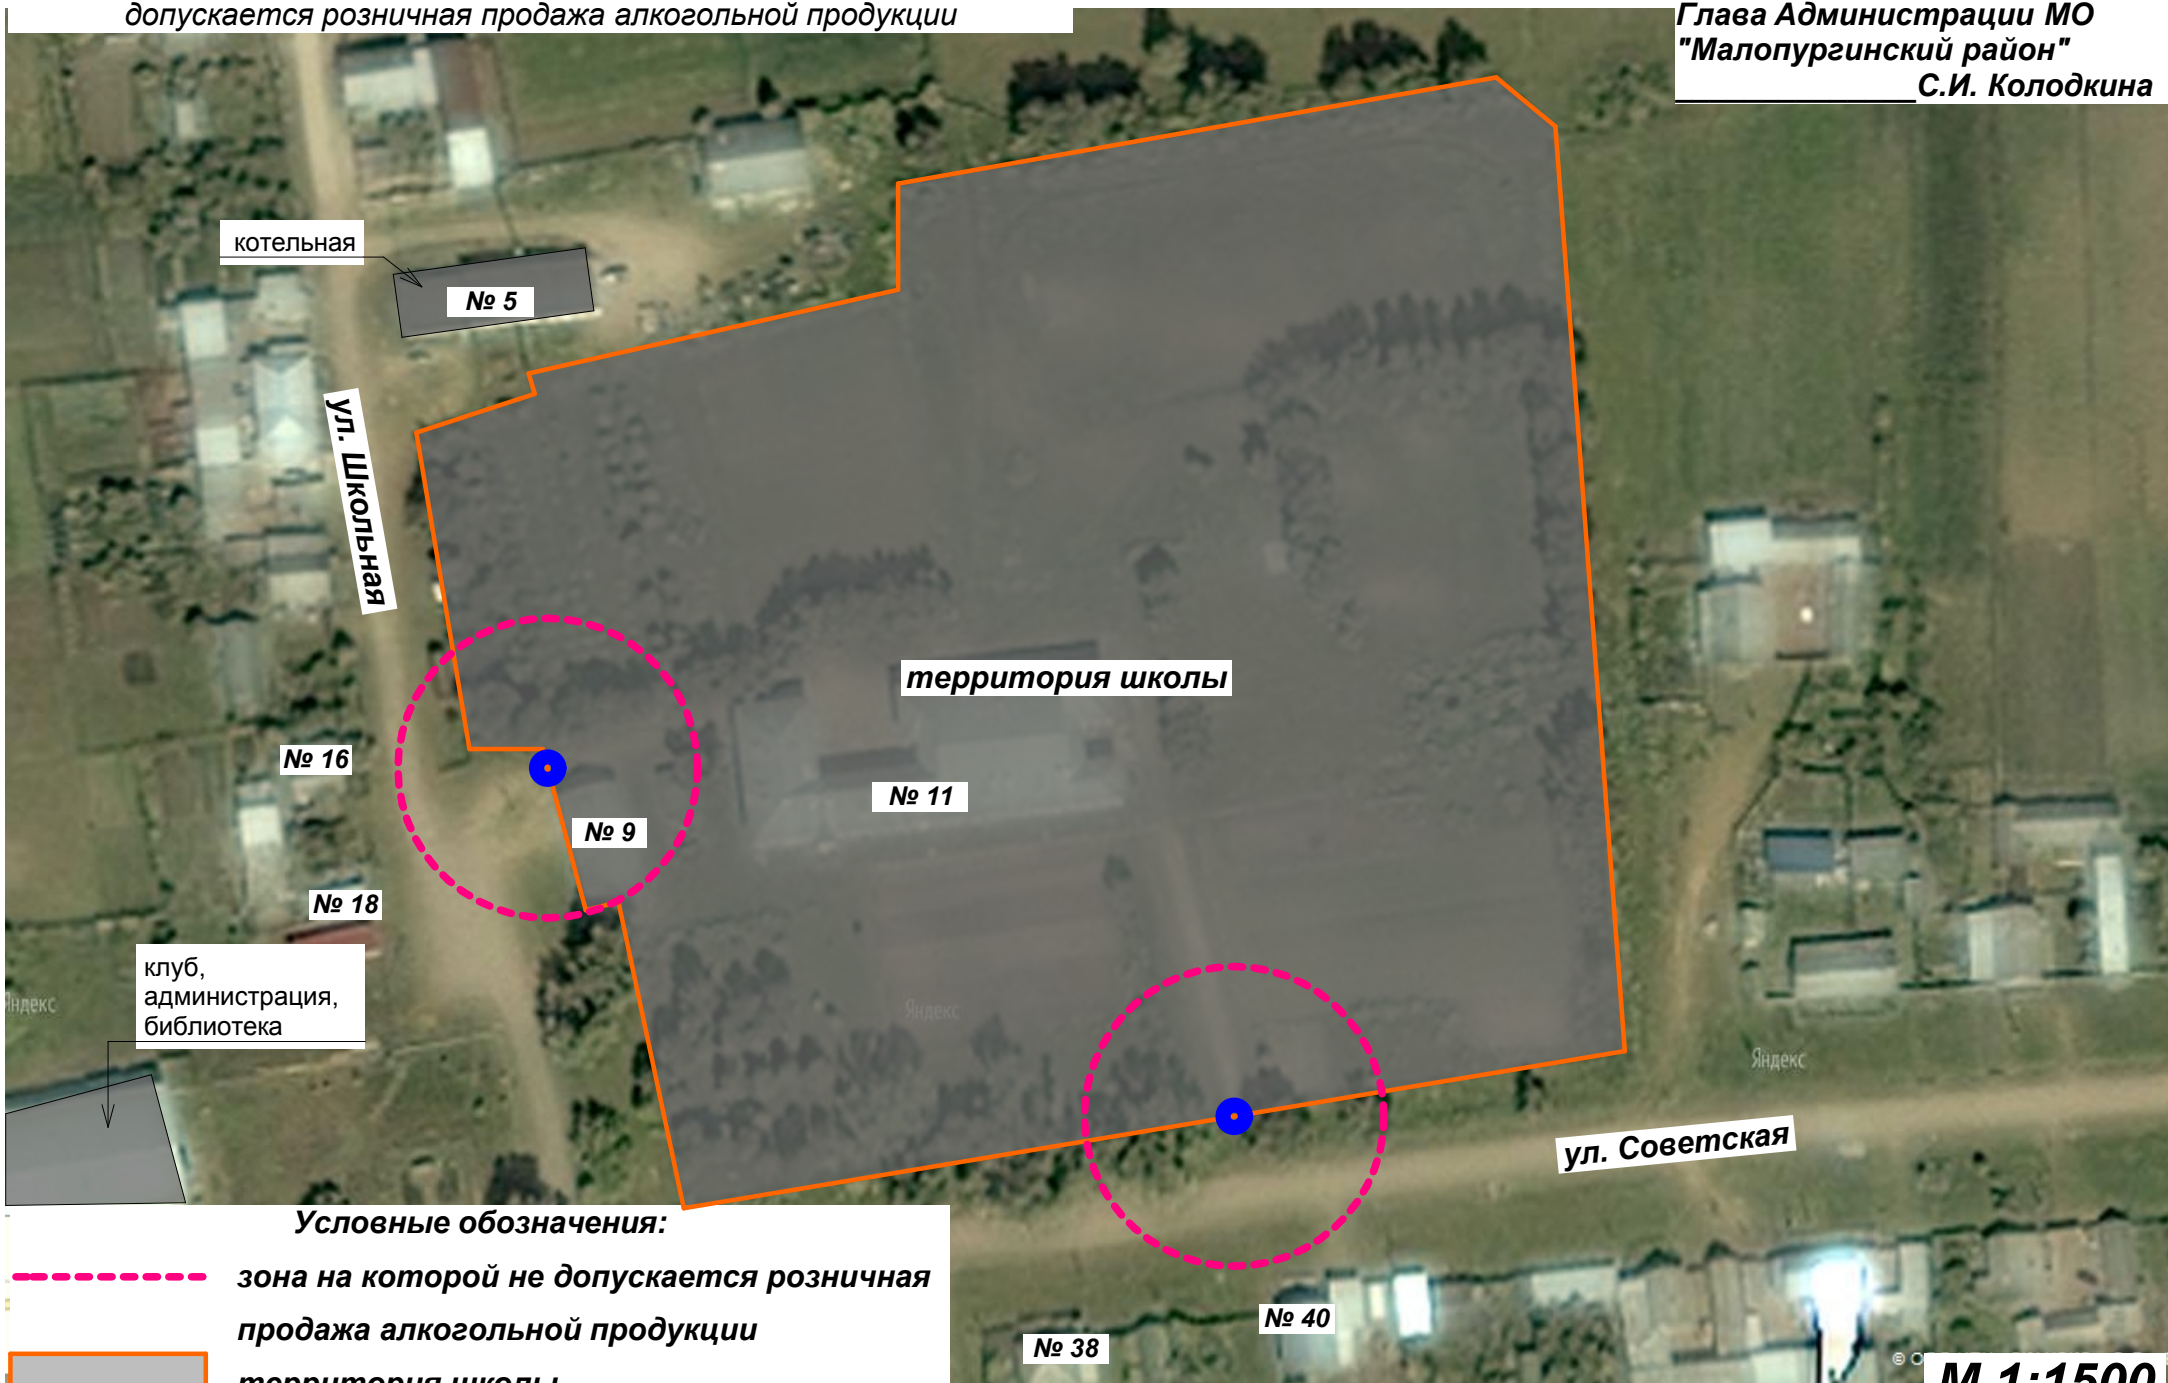

Условные обозначения:

-  зона на которой не допускается розничная продажа алкогольной продукции
-  территория школы
-  вход на на территорию

М 1:1500