


Схема д. Курегово территория детского сада с зоной на которой не допускается розничная продажа алкогольной продукции

СОГЛАСОВАНО:
Глава Администрации МО
"Малопургинский район"
С.И. Колодкина

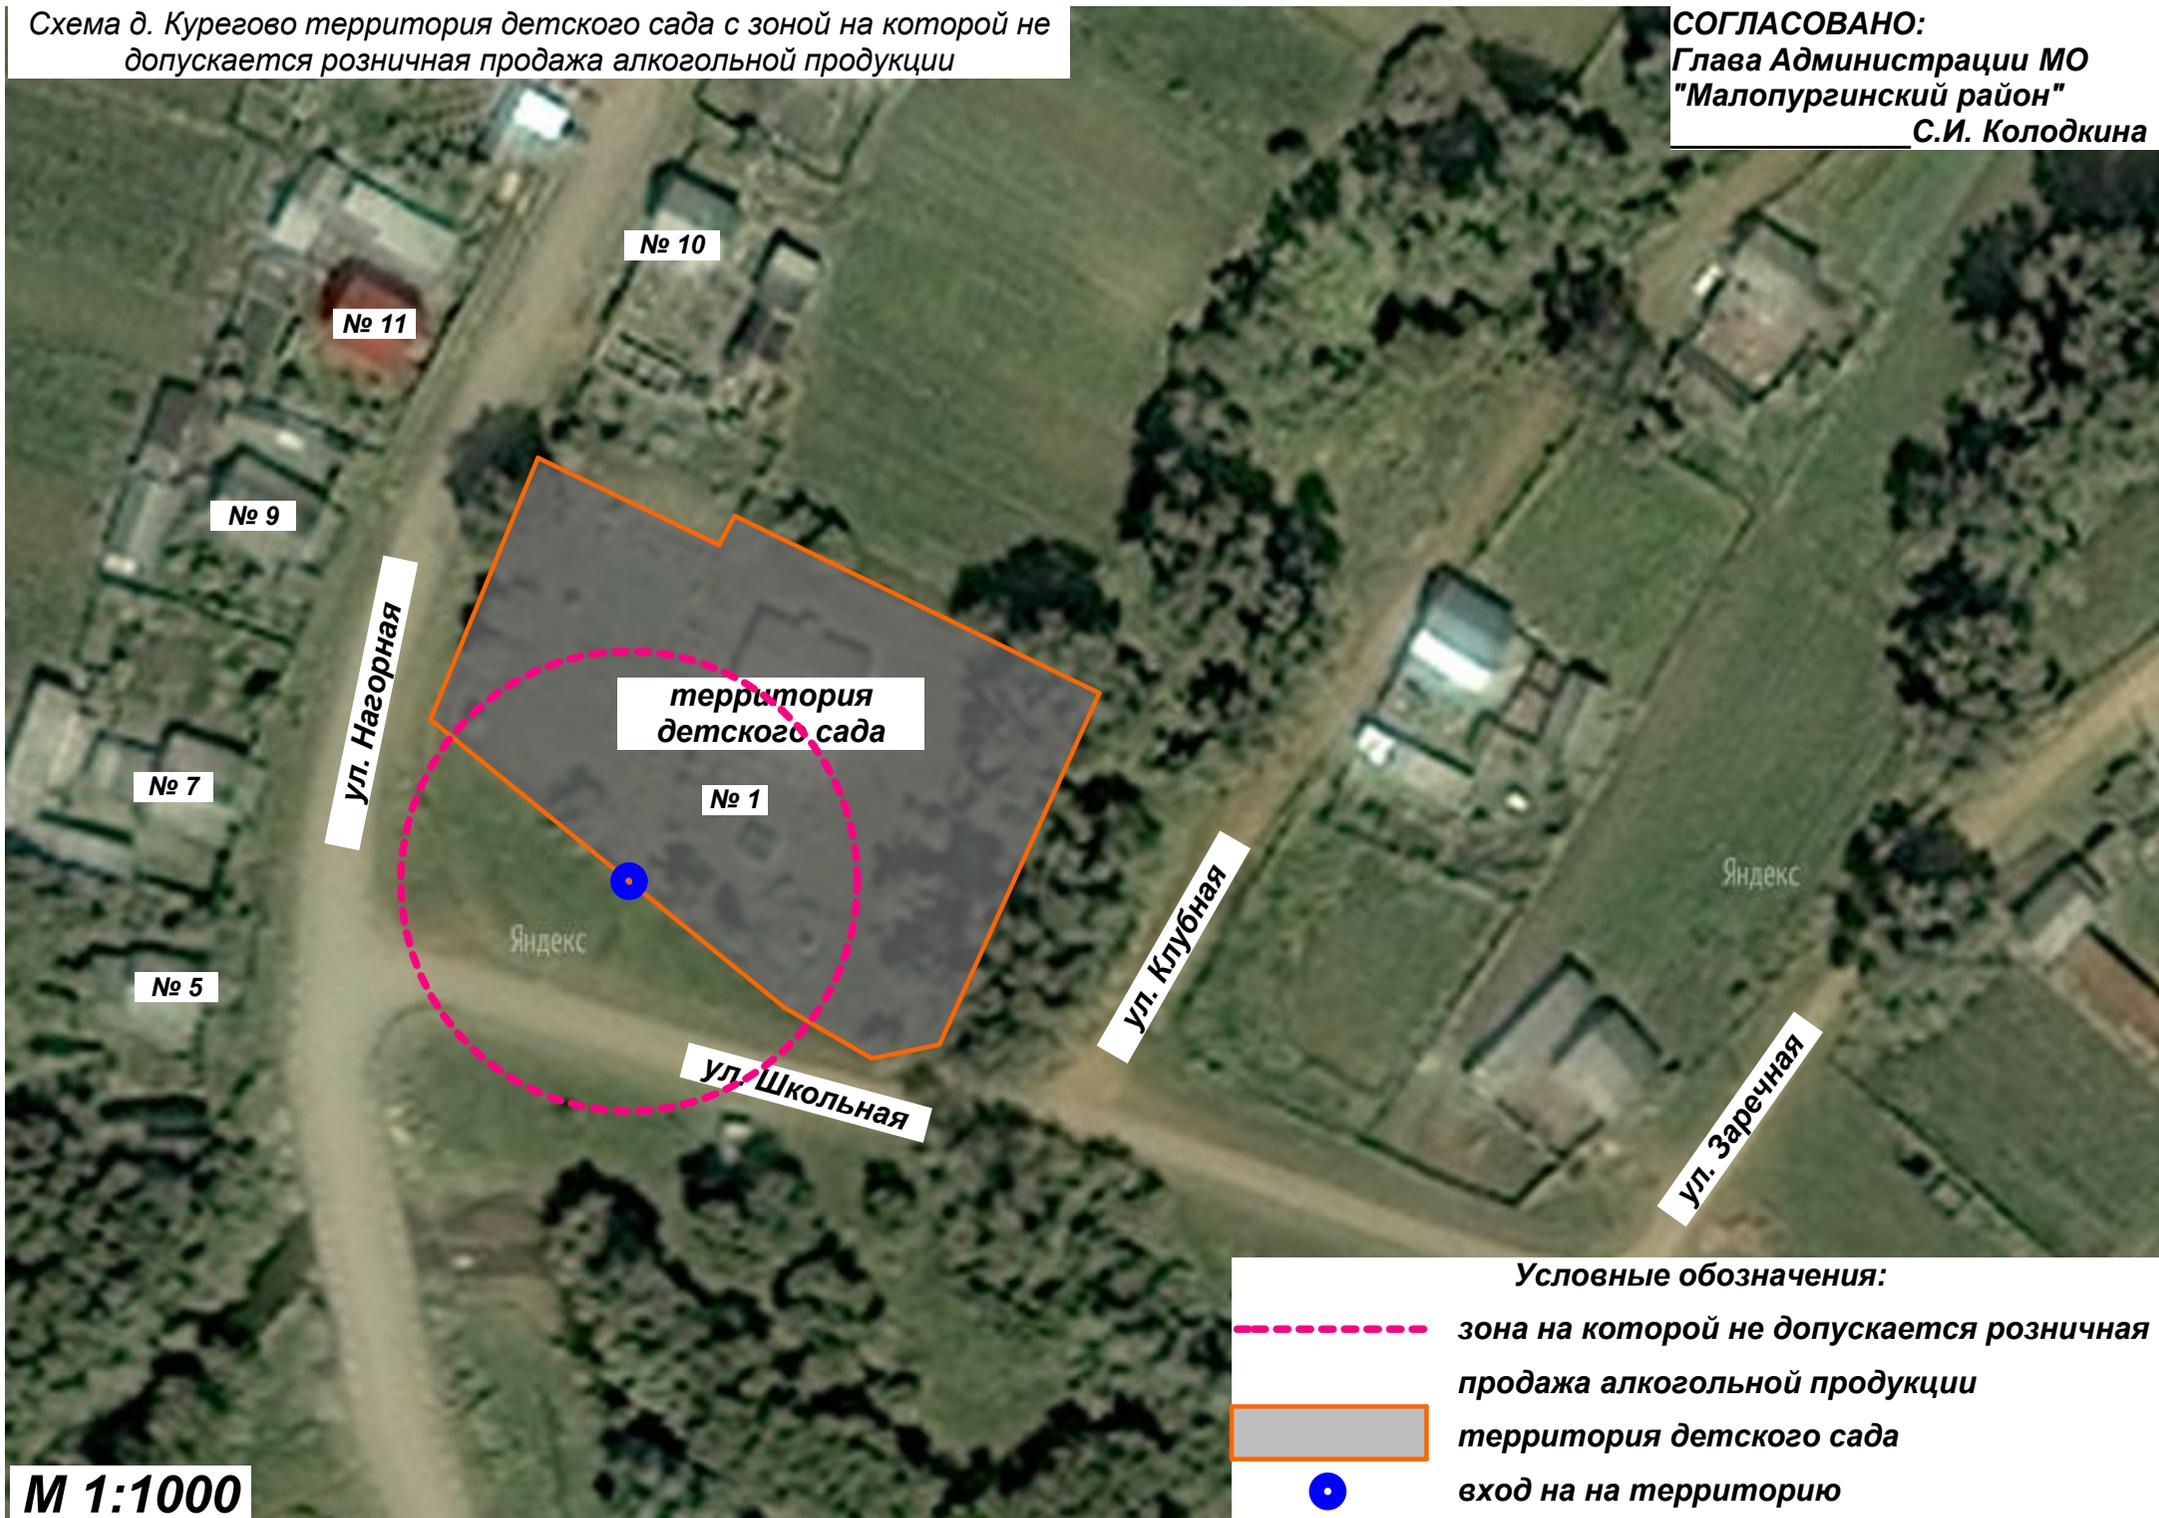

Условные обозначения:

-  зона на которой не допускается розничная продажа алкогольной продукции
-  территория детского сада
-  вход на на территорию

М 1:1000