


Схема д. Малая Бодья территория начальной школы с зонами на которых не допускается розничная продажа алкогольной продукции

СОГЛАСОВАНО:
Глава Администрации МО
"Малопургинский район"
С.И. Колодкина

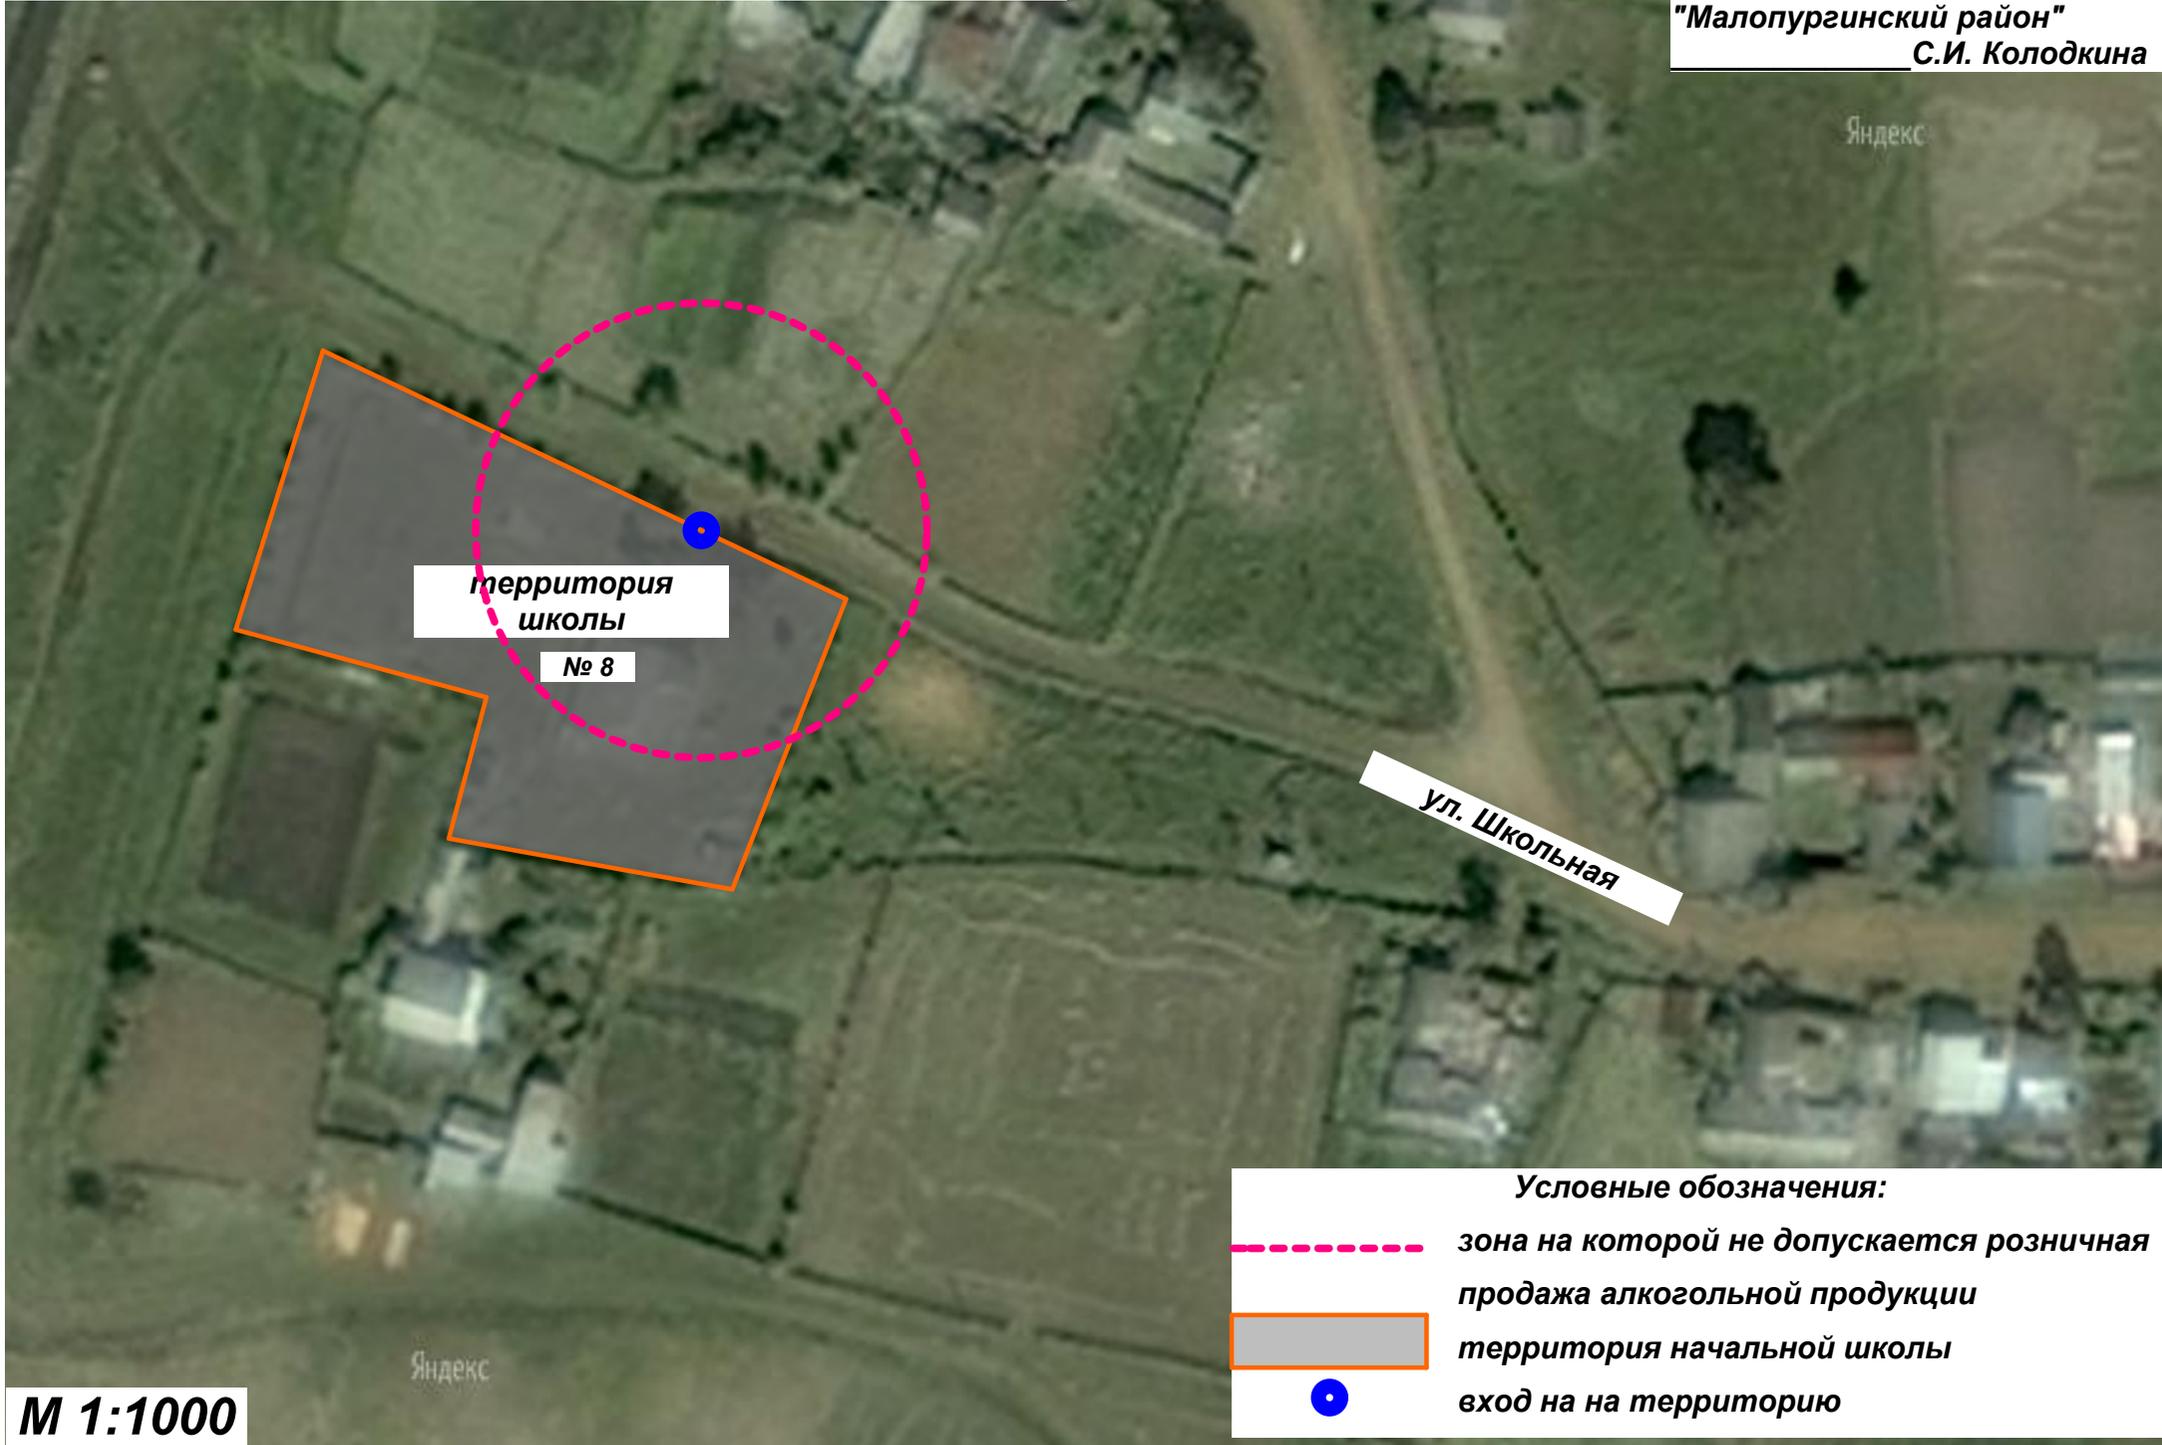

территория
школы
№ 8

ул. Школьная

Условные обозначения:

-  зона на которой не допускается розничная продажа алкогольной продукции
-  территория начальной школы
-  вход на на территорию

М 1:1000