


Схема с. Малая Пурга с зоной на которой не допускается розничная продажа алкогольной продукции

СОГЛАСОВАНО:  
Глава Администрации МО  
"Малопургинский район"  
С.И. Колодкина

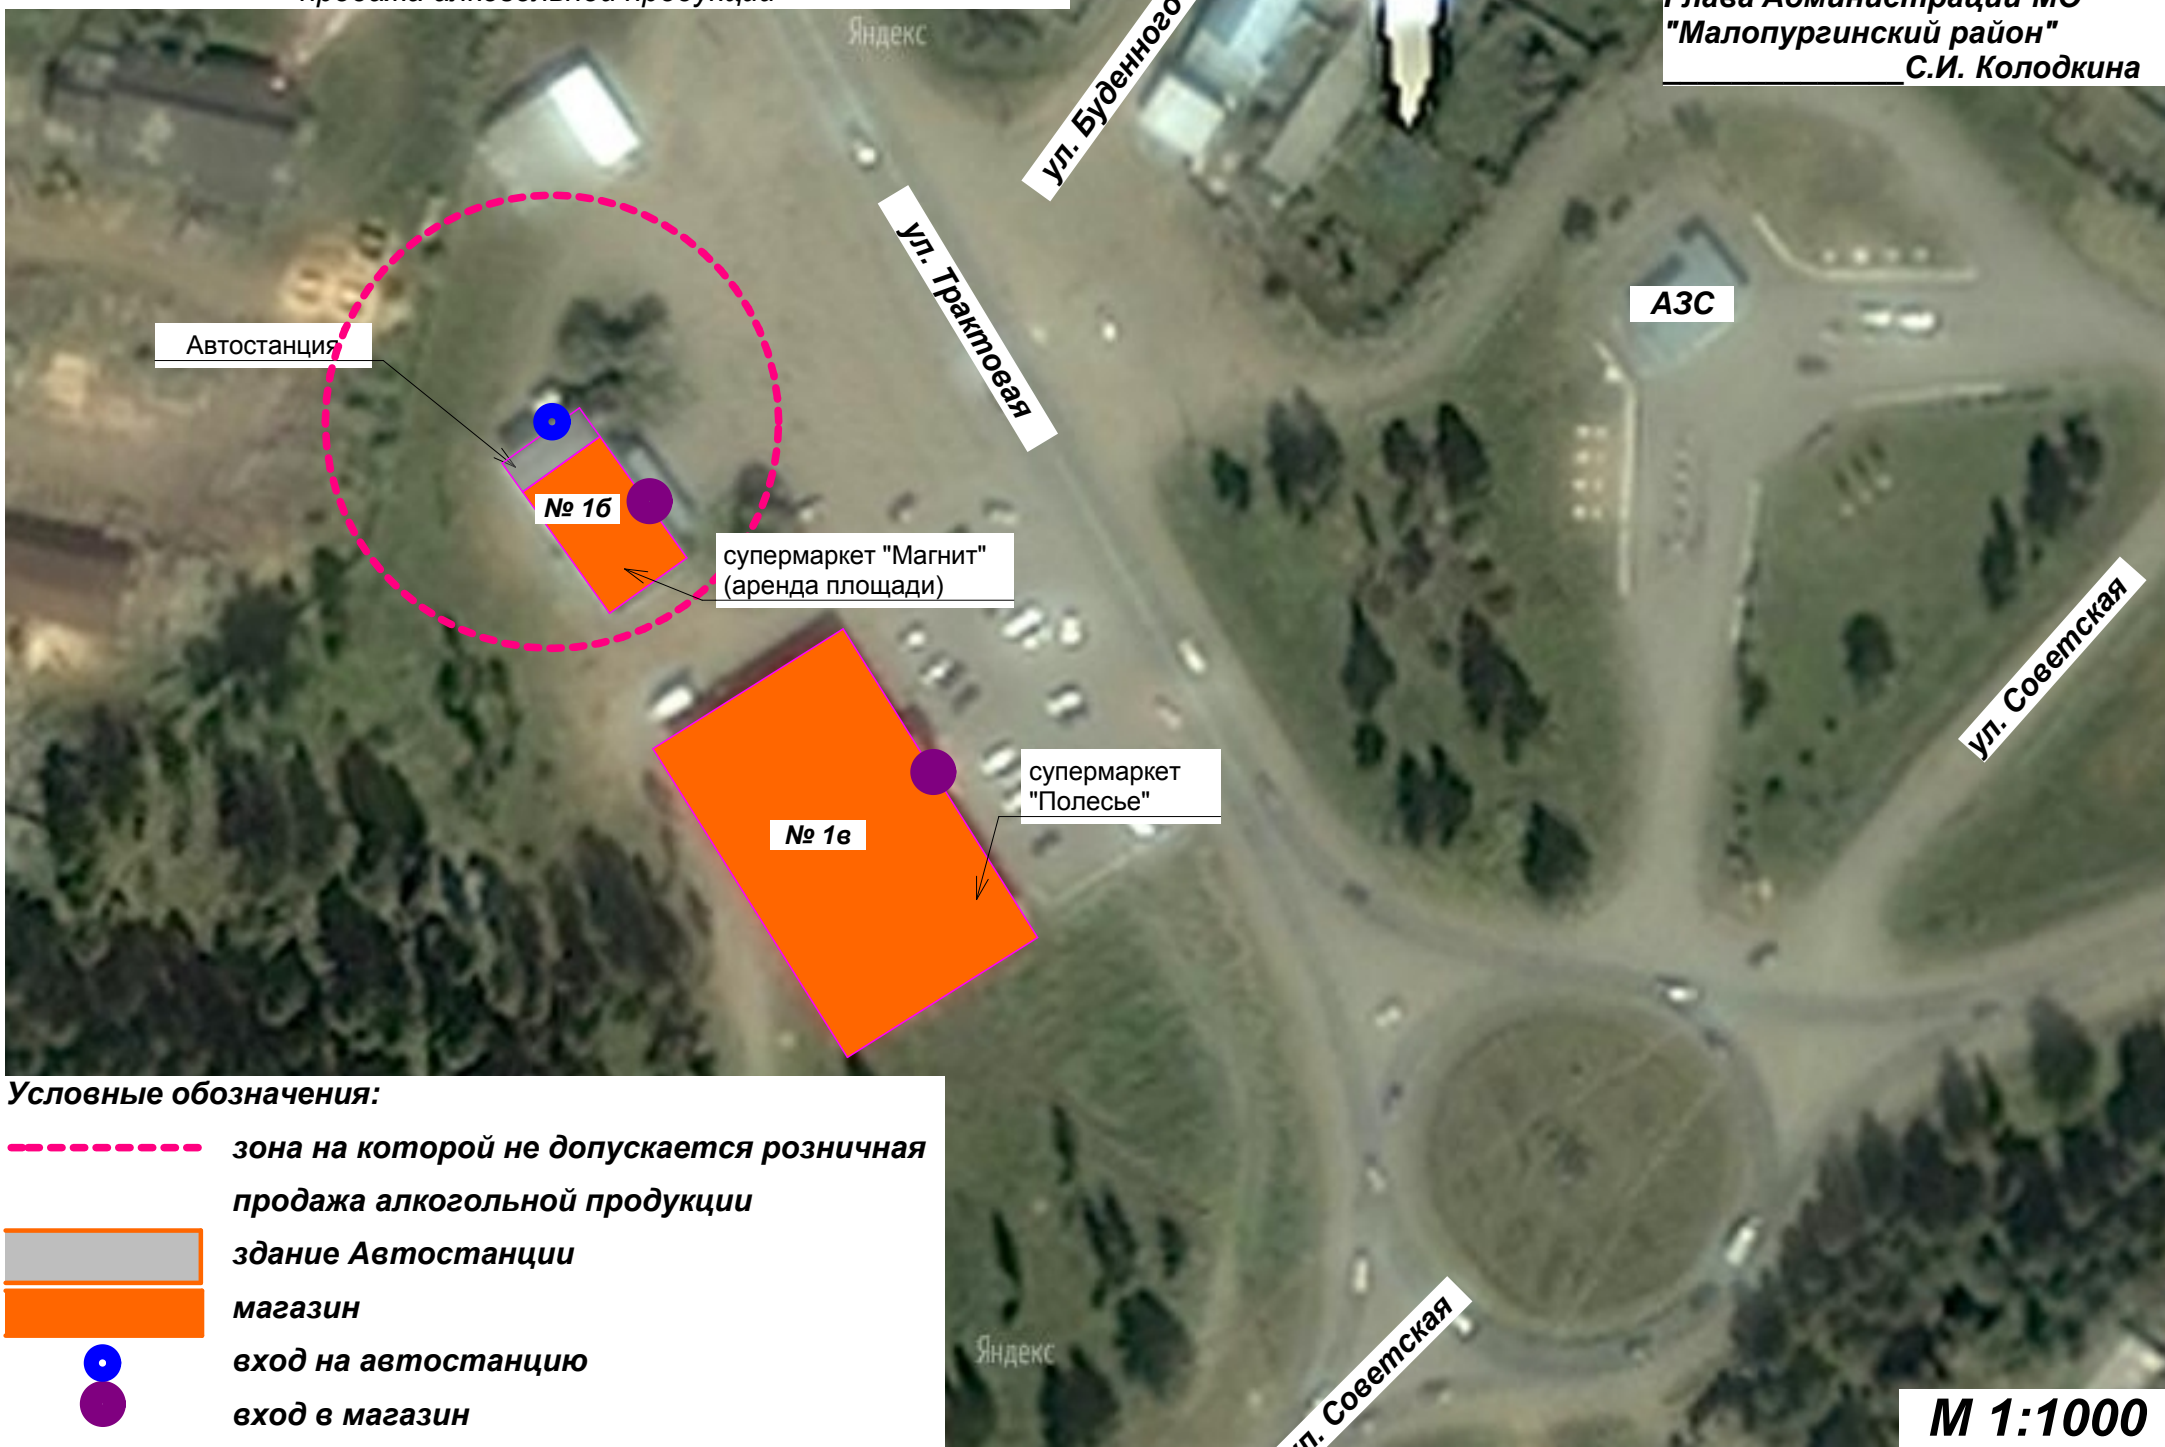

Условные обозначения:

----- зона на которой не допускается розничная продажа алкогольной продукции

здание Автостанции

магазин

вход на автостанцию

вход в магазин