


Схема д. Нова Монья территория школы, детского сада и ФАПа с зонами на которых не допускается розничная продажа алкогольной продукции

СОГЛАСОВАНО:  
Глава Администрации МО  
"Малопургинский район"  
С.И. Колодкина

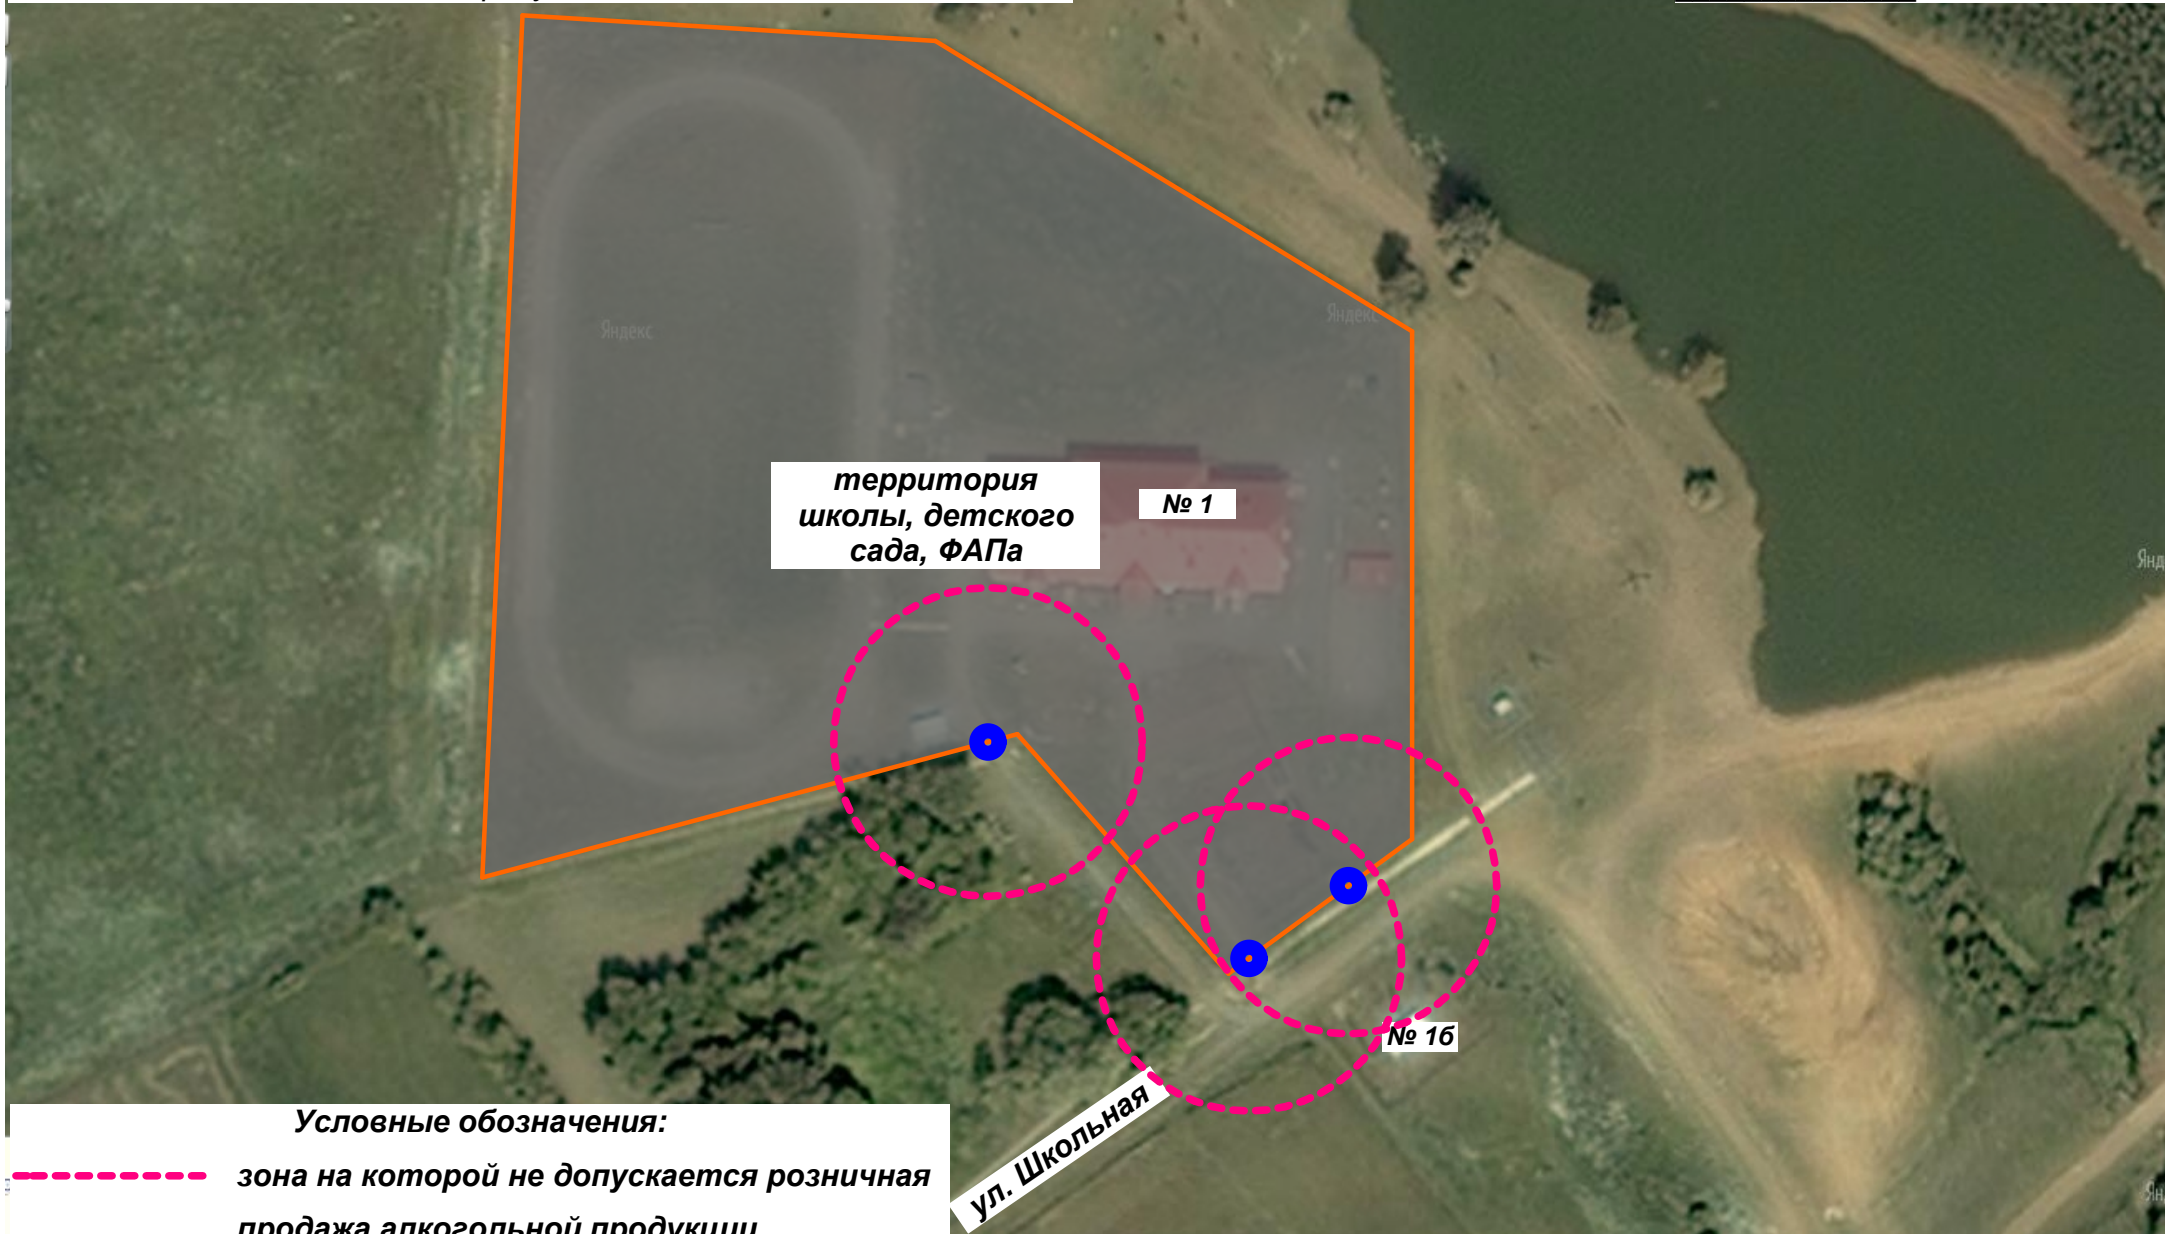

Условные обозначения:

--- зона на которой не допускается розничная продажа алкогольной продукции

территория школы

• вход на на территорию

М 1:1500