


Схема д. Валион территория начальной школы и ФАПа с зонами на которых не допускается розничная продажа алкогольной продукции

СОГЛАСОВАНО:  
Глава Администрации МО  
"Малопургинский район"  
С.И. Колодкина

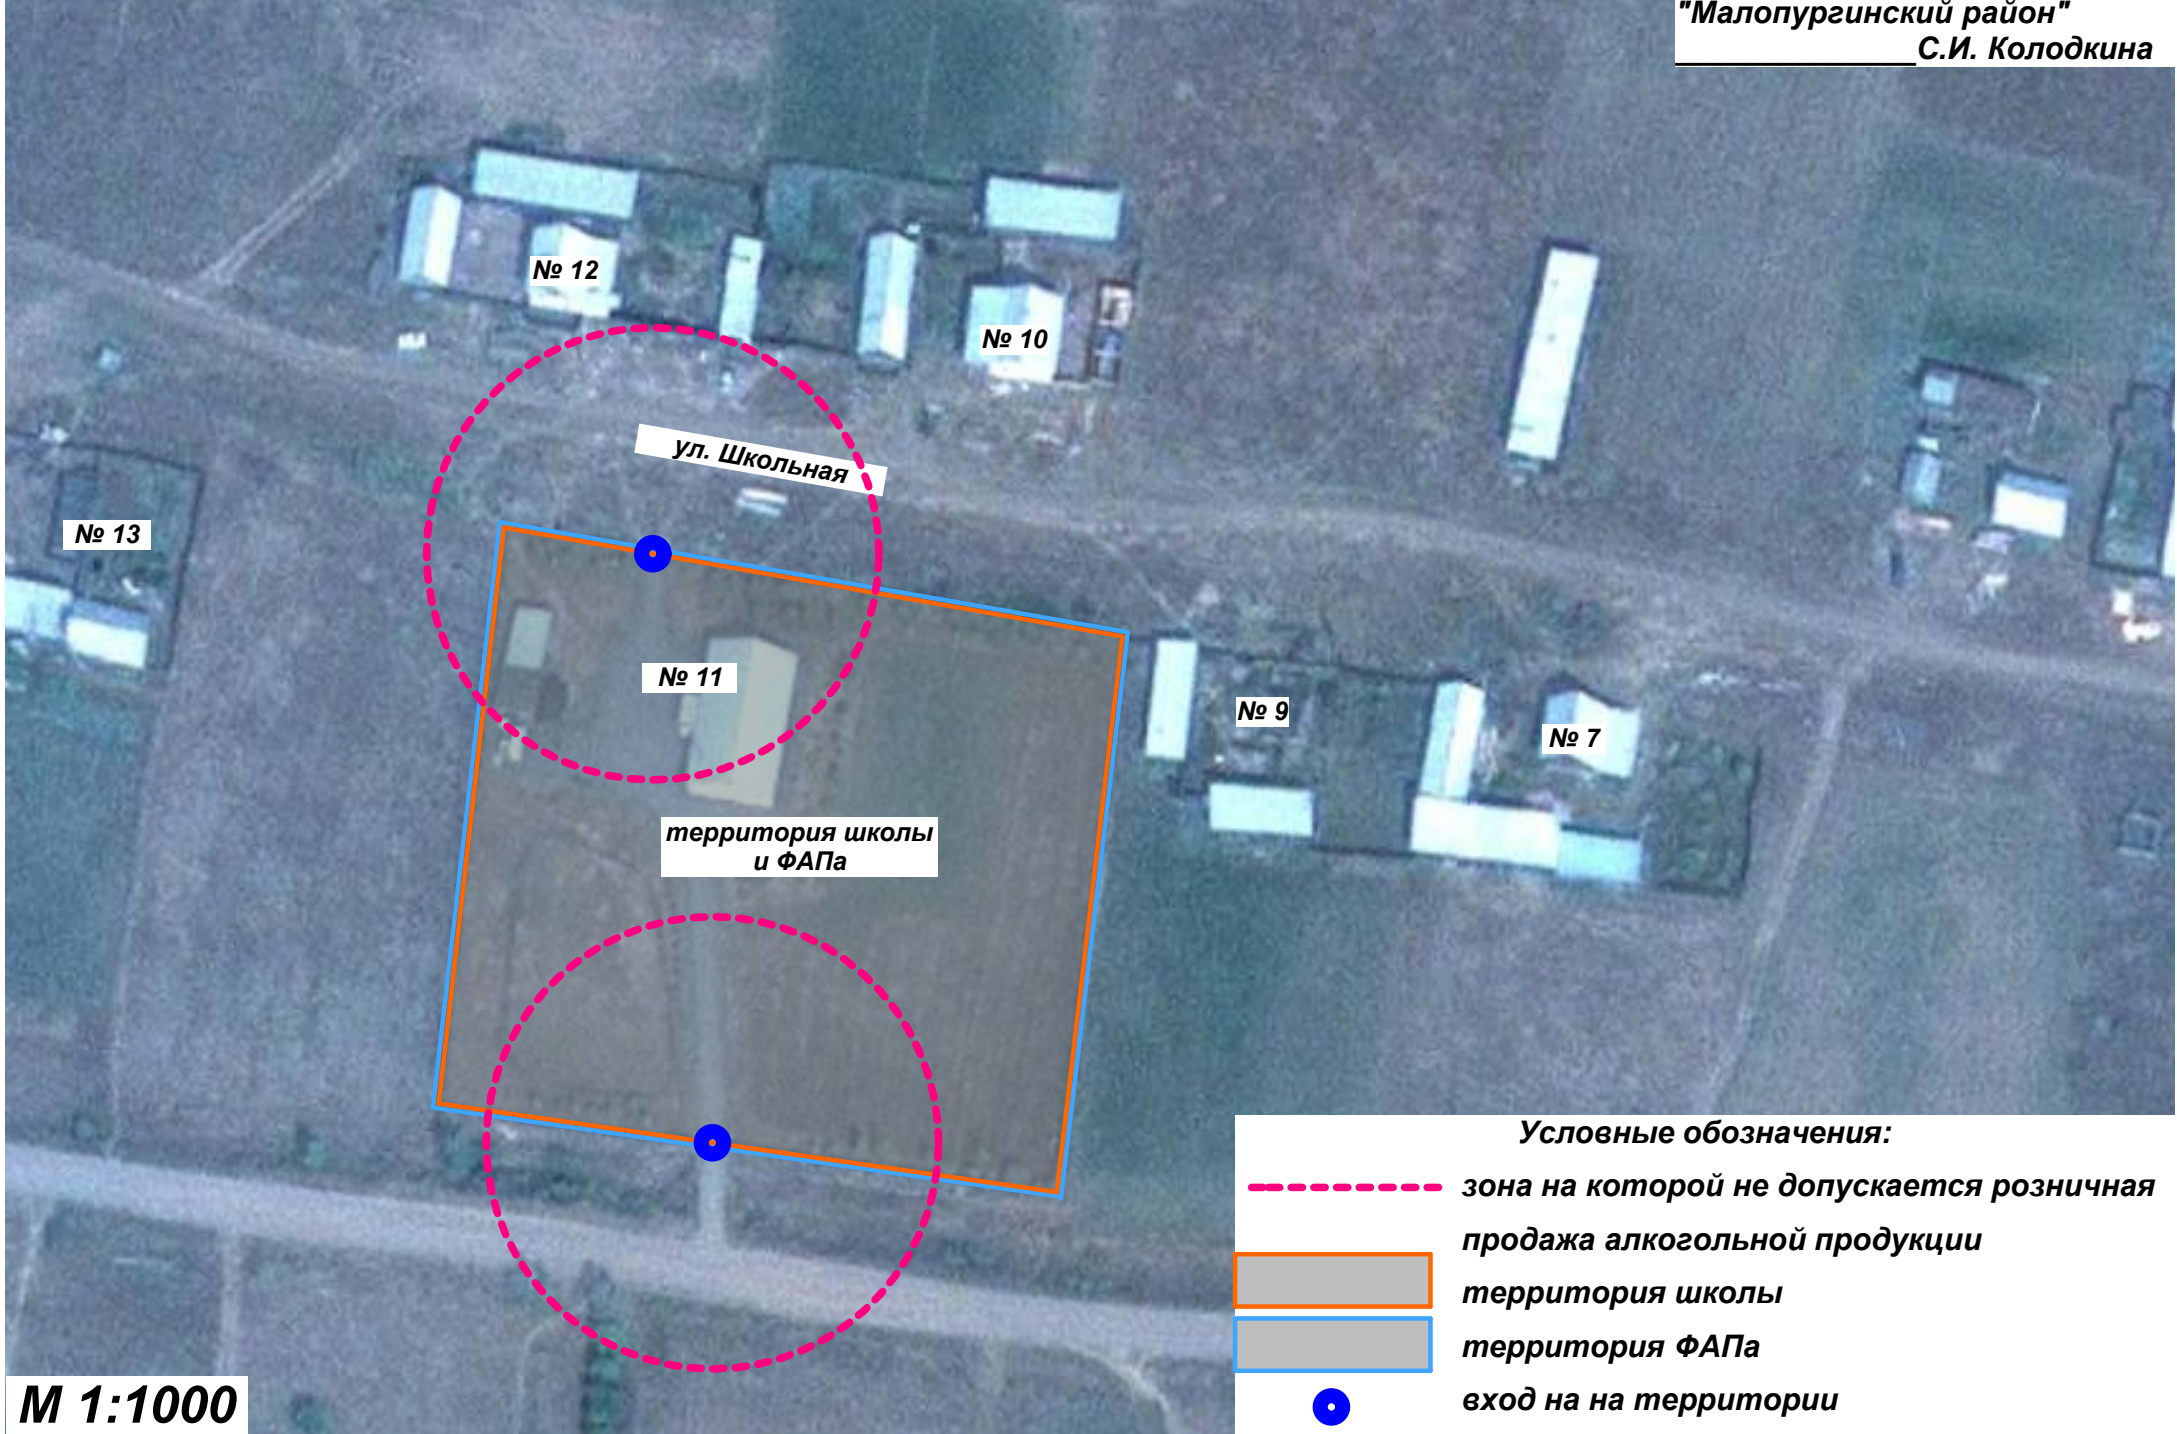

М 1:1000