Приложение

Чертеж красных линий.
Чертеж границ зон планируемого размещения линейных объектов (М 1:2000)

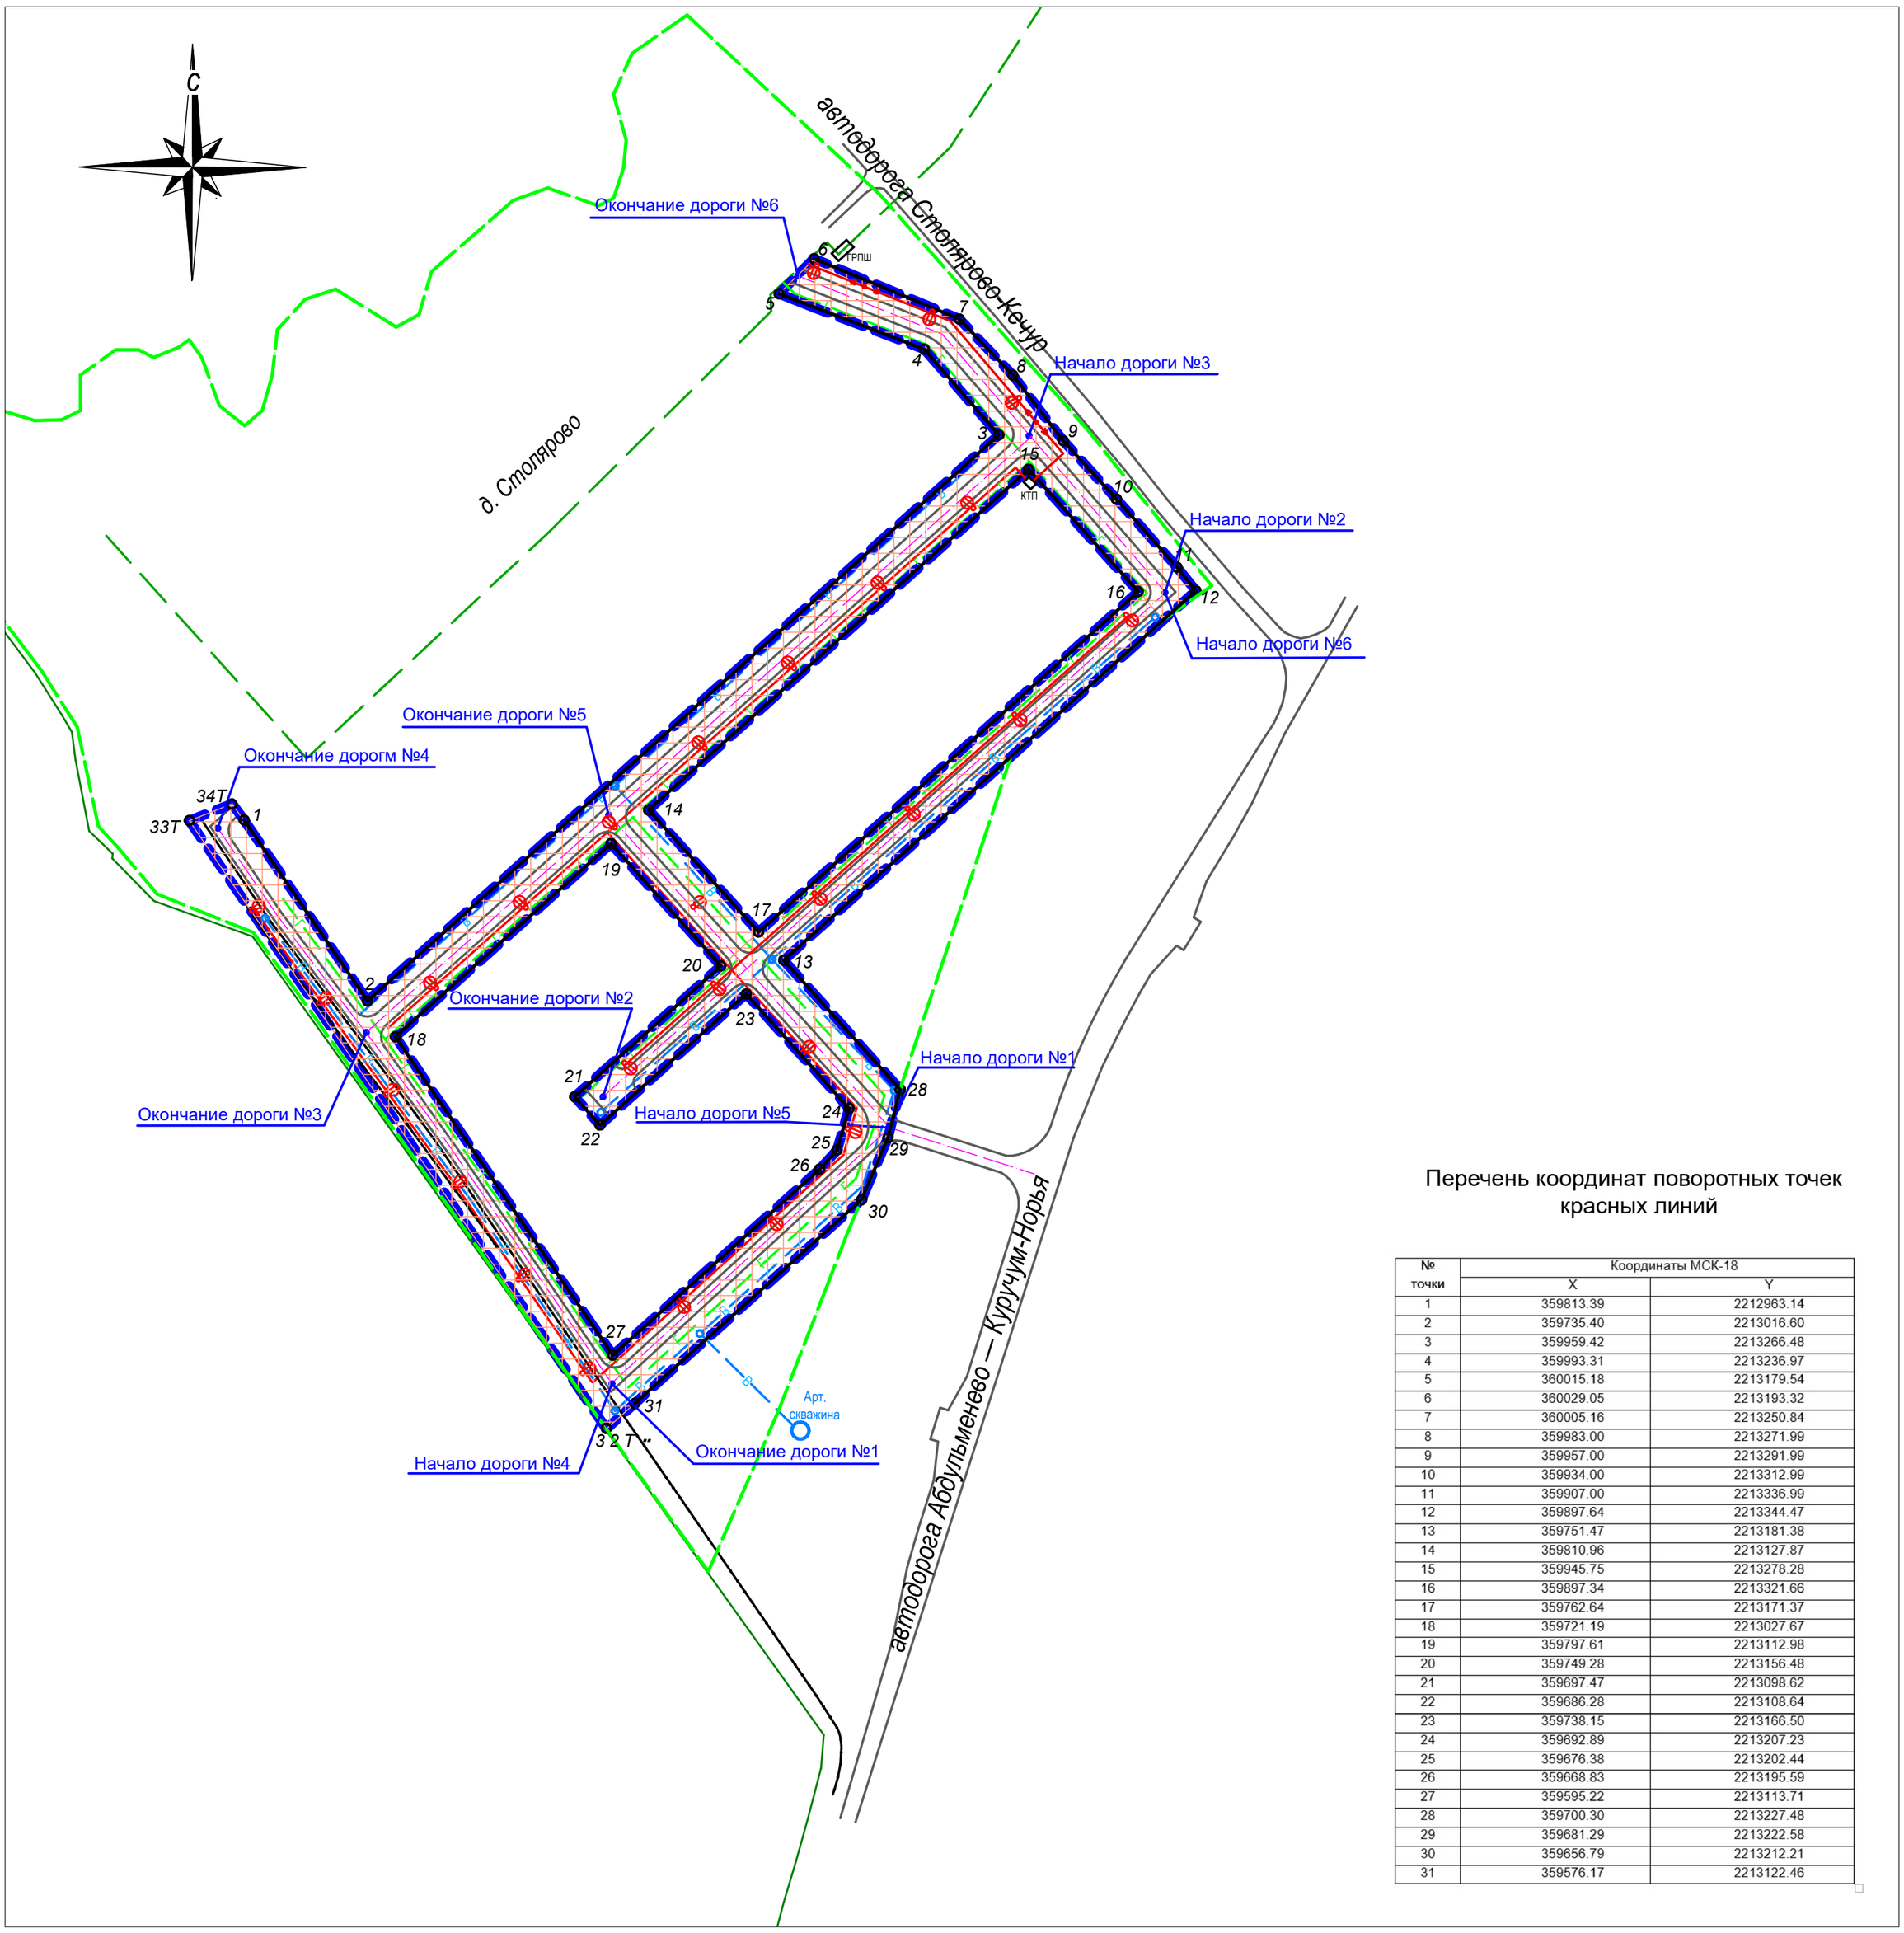

Перечень координат поворотных точек красных линий

№ точки	Координаты МСК-18	
	X	Y
1	359813.39	2212963.14
2	359735.40	2213016.60
3	359959.42	2213266.48
4	359993.31	2213236.97
5	360015.18	2213179.54
6	360029.05	2213193.32
7	360005.16	2213250.84
8	359983.00	2213271.99
9	359957.00	2213291.99
10	359934.00	2213312.99
11	359907.00	2213336.99
12	359897.64	2213344.47
13	359751.47	2213181.38
14	359810.96	2213127.87
15	359945.75	2213278.28
16	359897.34	2213321.66
17	359762.64	2213171.37
18	359721.19	2213027.67
19	359797.61	2213112.98
20	359749.28	2213156.48
21	359697.47	2213098.62
22	359686.28	2213108.64
23	359738.15	2213166.50
24	359692.89	2213207.23
25	359676.38	2213202.44
26	359668.83	2213195.59
27	359595.22	2213113.71
28	359700.30	2213227.48
29	359681.29	2213222.58
30	359656.79	2213212.21
31	359576.17	2213122.46

Условные обозначения:

- Граница проектируемой территории
- Устанавливаемые красные линии
- 21/32т — Номера поворотных точек красных линий/ границы зоны планируемого размещения линейных объектов
- Зона планируемого размещения линейных объектов (местные улицы, проезд, сети электроснабжения, водоснабжения, газоснабжения)
- Проектируемая улично-дорожная сеть
- Оси проектируемых дорог
- Г — Проектируемые сети газоснабжения
- Проектируемые сети газоснабжения , отображаемые в соответствии с утвержденной документацией по планировке территории линейного объекта «Газораспределительные сети д.Столярово Малопургинского района Удмуртской Республики»
- В — Проектируемый водопровод
- Проектируемые сети электроснабжения 10 кВ
- Проектируемые сети электроснабжения 0.4 кВ
- Проектируемые опоры освещения
- Существующие сети электроснабжения
- Существующие сети связи
- Граница Яганского лесничества Удмуртской Республики

Примечание:
1. Подключение газораспределительных сетей низкого давления (Р≤0,005 МПа) выполняется к газопроводу: межпоселковый, д.110х10мм, ПЭ подземный. Газопровод прокладывается от проектируемых газорегуляторных пунктов шкафного типа по проектируемым улицам д.Столярово с отводами до потребителей.
2. Подключение сетей электроснабжения 10 кВ к проектируемой КПТ осуществляется от ВЛ 10 кВ, фид.11 ПС Пурга.
3. Подключение сетей хозяйственно-питьевого и противопожарного водоснабжения запланировано от проектируемой артезианской скважины.
4. Местоположение инженерных сетей может уточняться при рабочем проектировании

ПРОЕКТНЫЙ ЦЕНТР

Согласовано

Взам. Инв № | Дата | Подпись | Инв№ Подл