


**Схема расположения элемента
планировочной структуры
(территорий, занятых линейными
объектами и (или)
предназначенных для размещения
линейных объектов) на территории
д. Столярово Малопургинского
района Удмуртской Республики**

Условные обозначения:

 Граница проектируемой территории

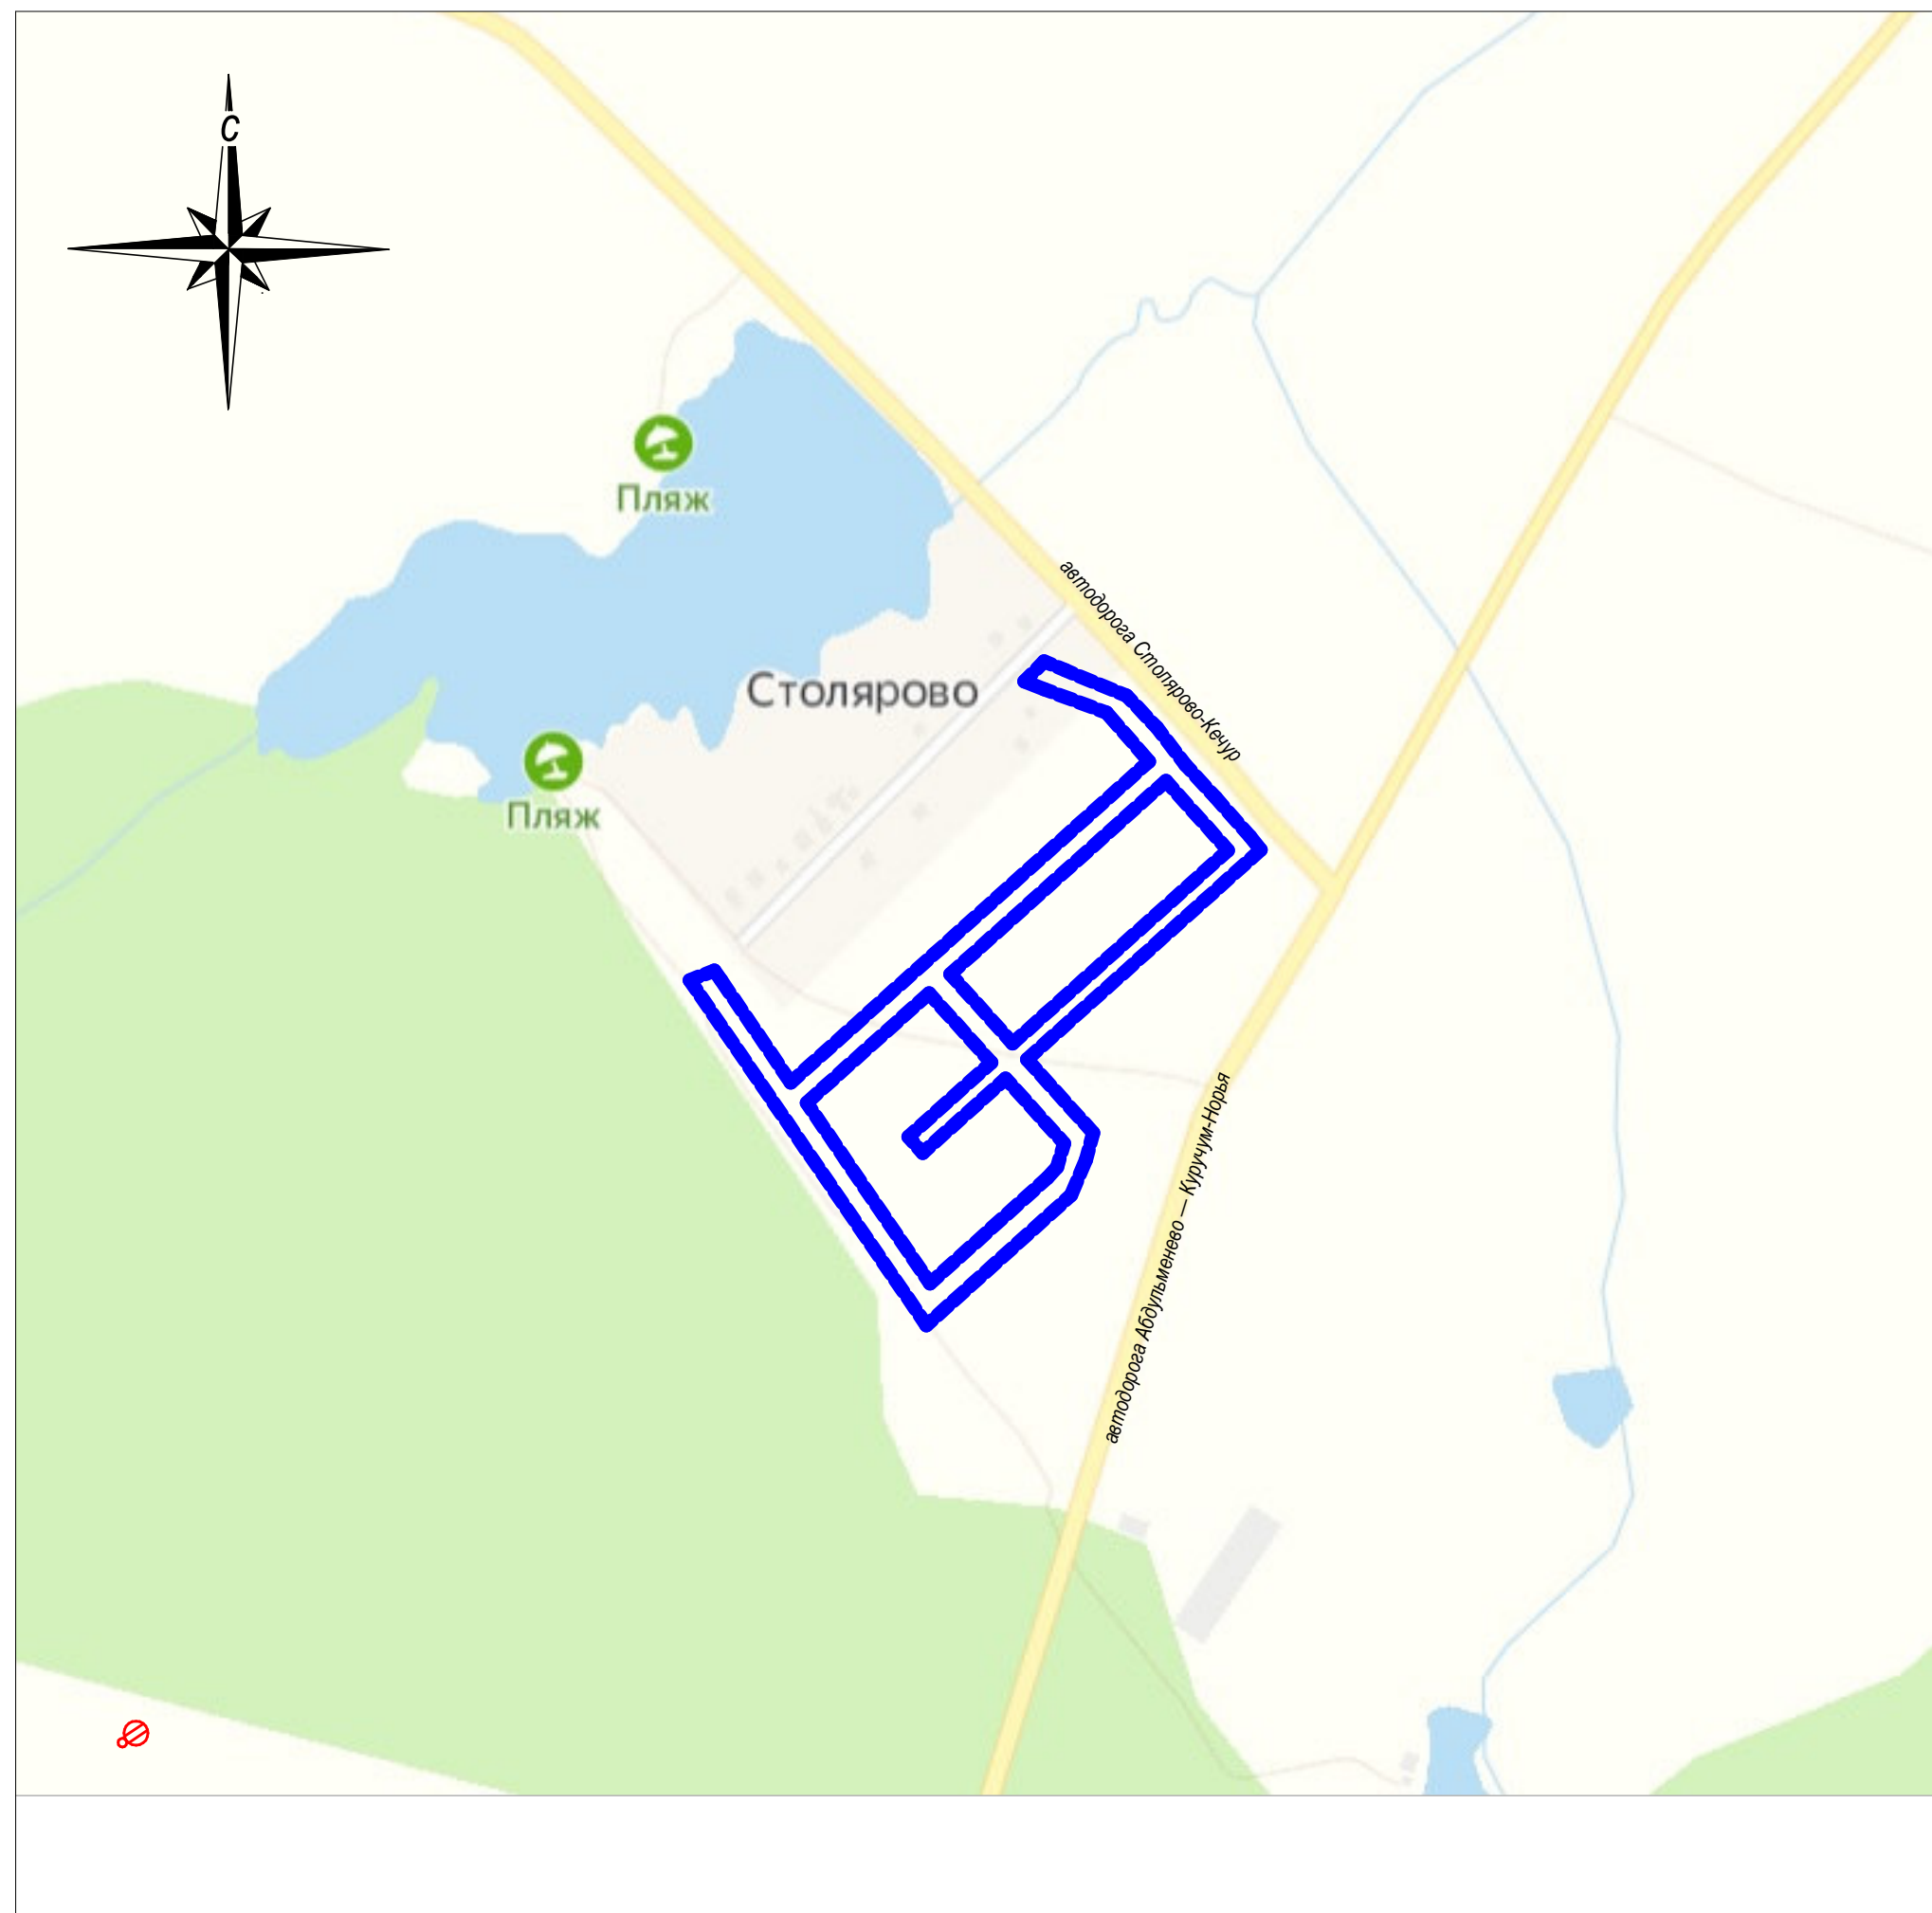

Иные №	Подп.	Дата	Подпись	Взам.	Иные №
Согласовано					