



МАЛОПУРГИНСКИЙ МУНИЦИПАЛЬНЫЙ РАЙОН МУНИЦИПАЛЬНОЕ ОБРАЗОВАНИЕ "НОРЬИНСКОЕ"

ПРАВИЛА ЗЕМЛЕПОЛЬЗОВАНИЯ И ЗАСТРОЙКИ

КАРТА ГРАДОСТРОИТЕЛЬНОГО ЗОНИРОВАНИЯ

КАРТА ЗОН С ОСОБЫМИ УСЛОВИЯМИ ИСПОЛЬЗОВАНИЯ ТЕРРИТОРИЙ



- ГРАНИЦЫ**
- муниципальное образование "Малопургинский район"
 - муниципального образования "Норьинское"
 - населенных пунктов
 - с. Норья административный центр муниципального образования "Норьинское"
 - д. Кулаево сельский населенный пункт в составе муниципального образования "Норьинское"
 - МО "Постольское" смежное муниципальное образование

ЭКСПЛИКАЦИЯ ОБЪЕКТОВ КУЛЬТУРНОГО НАСЛЕДИЯ

№ в эксл.	Наименование объекта	Место расположения	Категория охраны
1	Петропавловская церковь	с. Норья	ОП
2	Покровское селище	д. Сизяшур, 0,13 км к СЗ от бывшей д. Покровское	В
3	Покровский могильник	д. Сизяшур (Л), бывшая д. Покровское - В окраина	В
4	Обелиск погибшим в годы ВОВ	с. Норья, ул. Школьная, 1	ОП
5	Обелиск землякам, павшим в годы ВОВ	д. Сизяшур, ул. Чапаева, 8	ОП

Примечание: В - выявленный объект
ОП - объект, обладающий признаками объекта культурного наследия






- ВОДНЫЕ ОБЪЕКТЫ**
- Водоёмы
 - Водотоки
- ПРОЧИЕ ОБЪЕКТЫ**
- Свалка

ГРАНИЦЫ ЗОН С ОСОБЫМИ УСЛОВИЯМИ ИСПОЛЬЗОВАНИЯ ТЕРРИТОРИЙ

- Санитарно-защитные зоны предприятий, сооружений и иных объектов
- Санитарные разрывы от транспортных коммуникаций
- Придорожные защитные полосы
- Санитарные разрывы от инженерных коммуникаций
- Охранные зоны объектов инженерной инфраструктуры
- Зона санитарной охраны источников водоснабжения 1 пояса
- Водоохранные зоны
- Прибрежные защитные полосы
- Береговые полосы

ТРАНСПОРТНАЯ ИНФРАСТРУКТУРА

- АВТОМОБИЛЬНЫЕ ДОРОГИ**
 - Регионального или межмуниципального значения
 - Местного значения
- УЛИЧНО-ДОРОЖНАЯ СЕТЬ**
 - Поселковые дороги
 - Улицы в жилой застройке
 - Проезды
- МОСТОВЫЕ ПЕРЕХОДЫ**

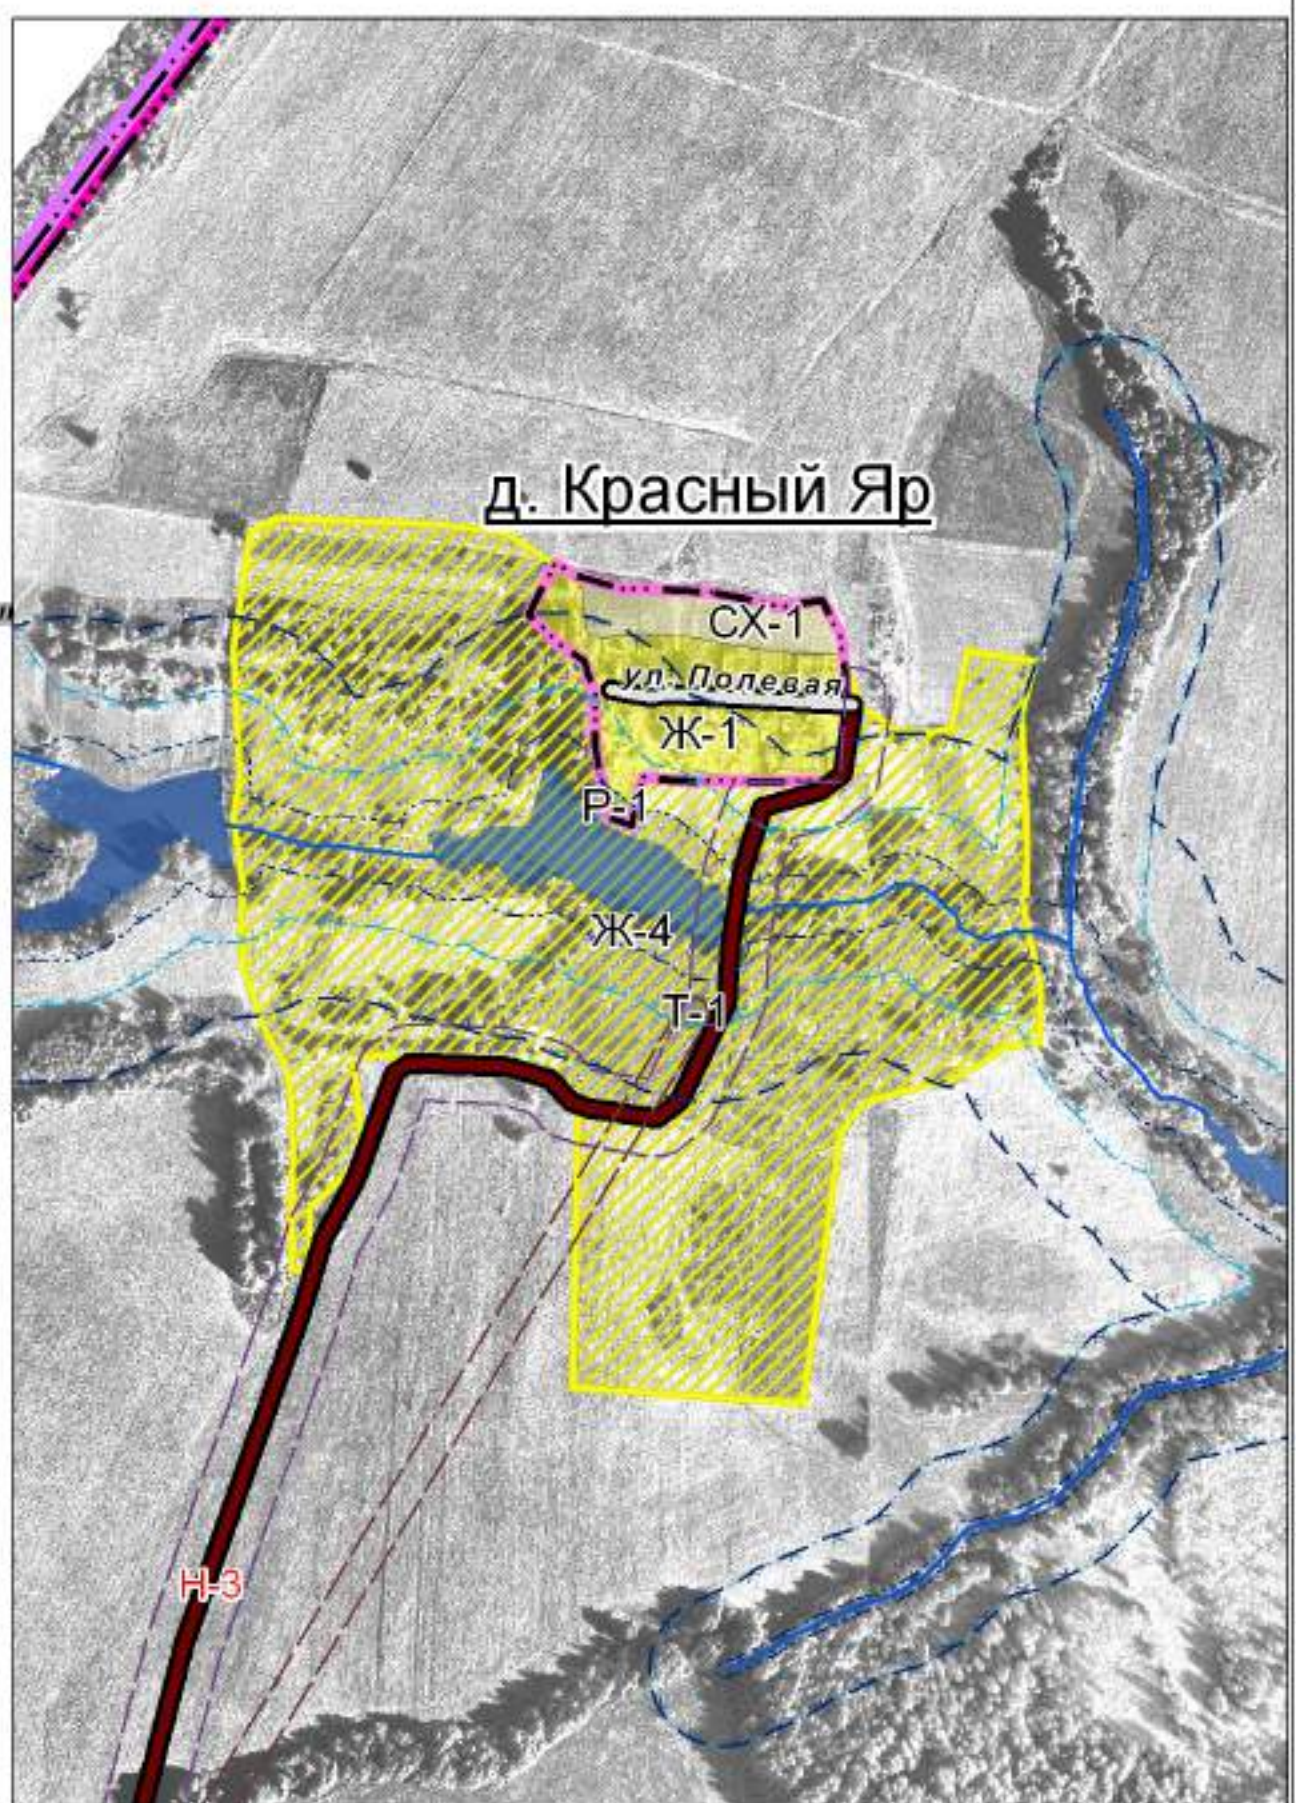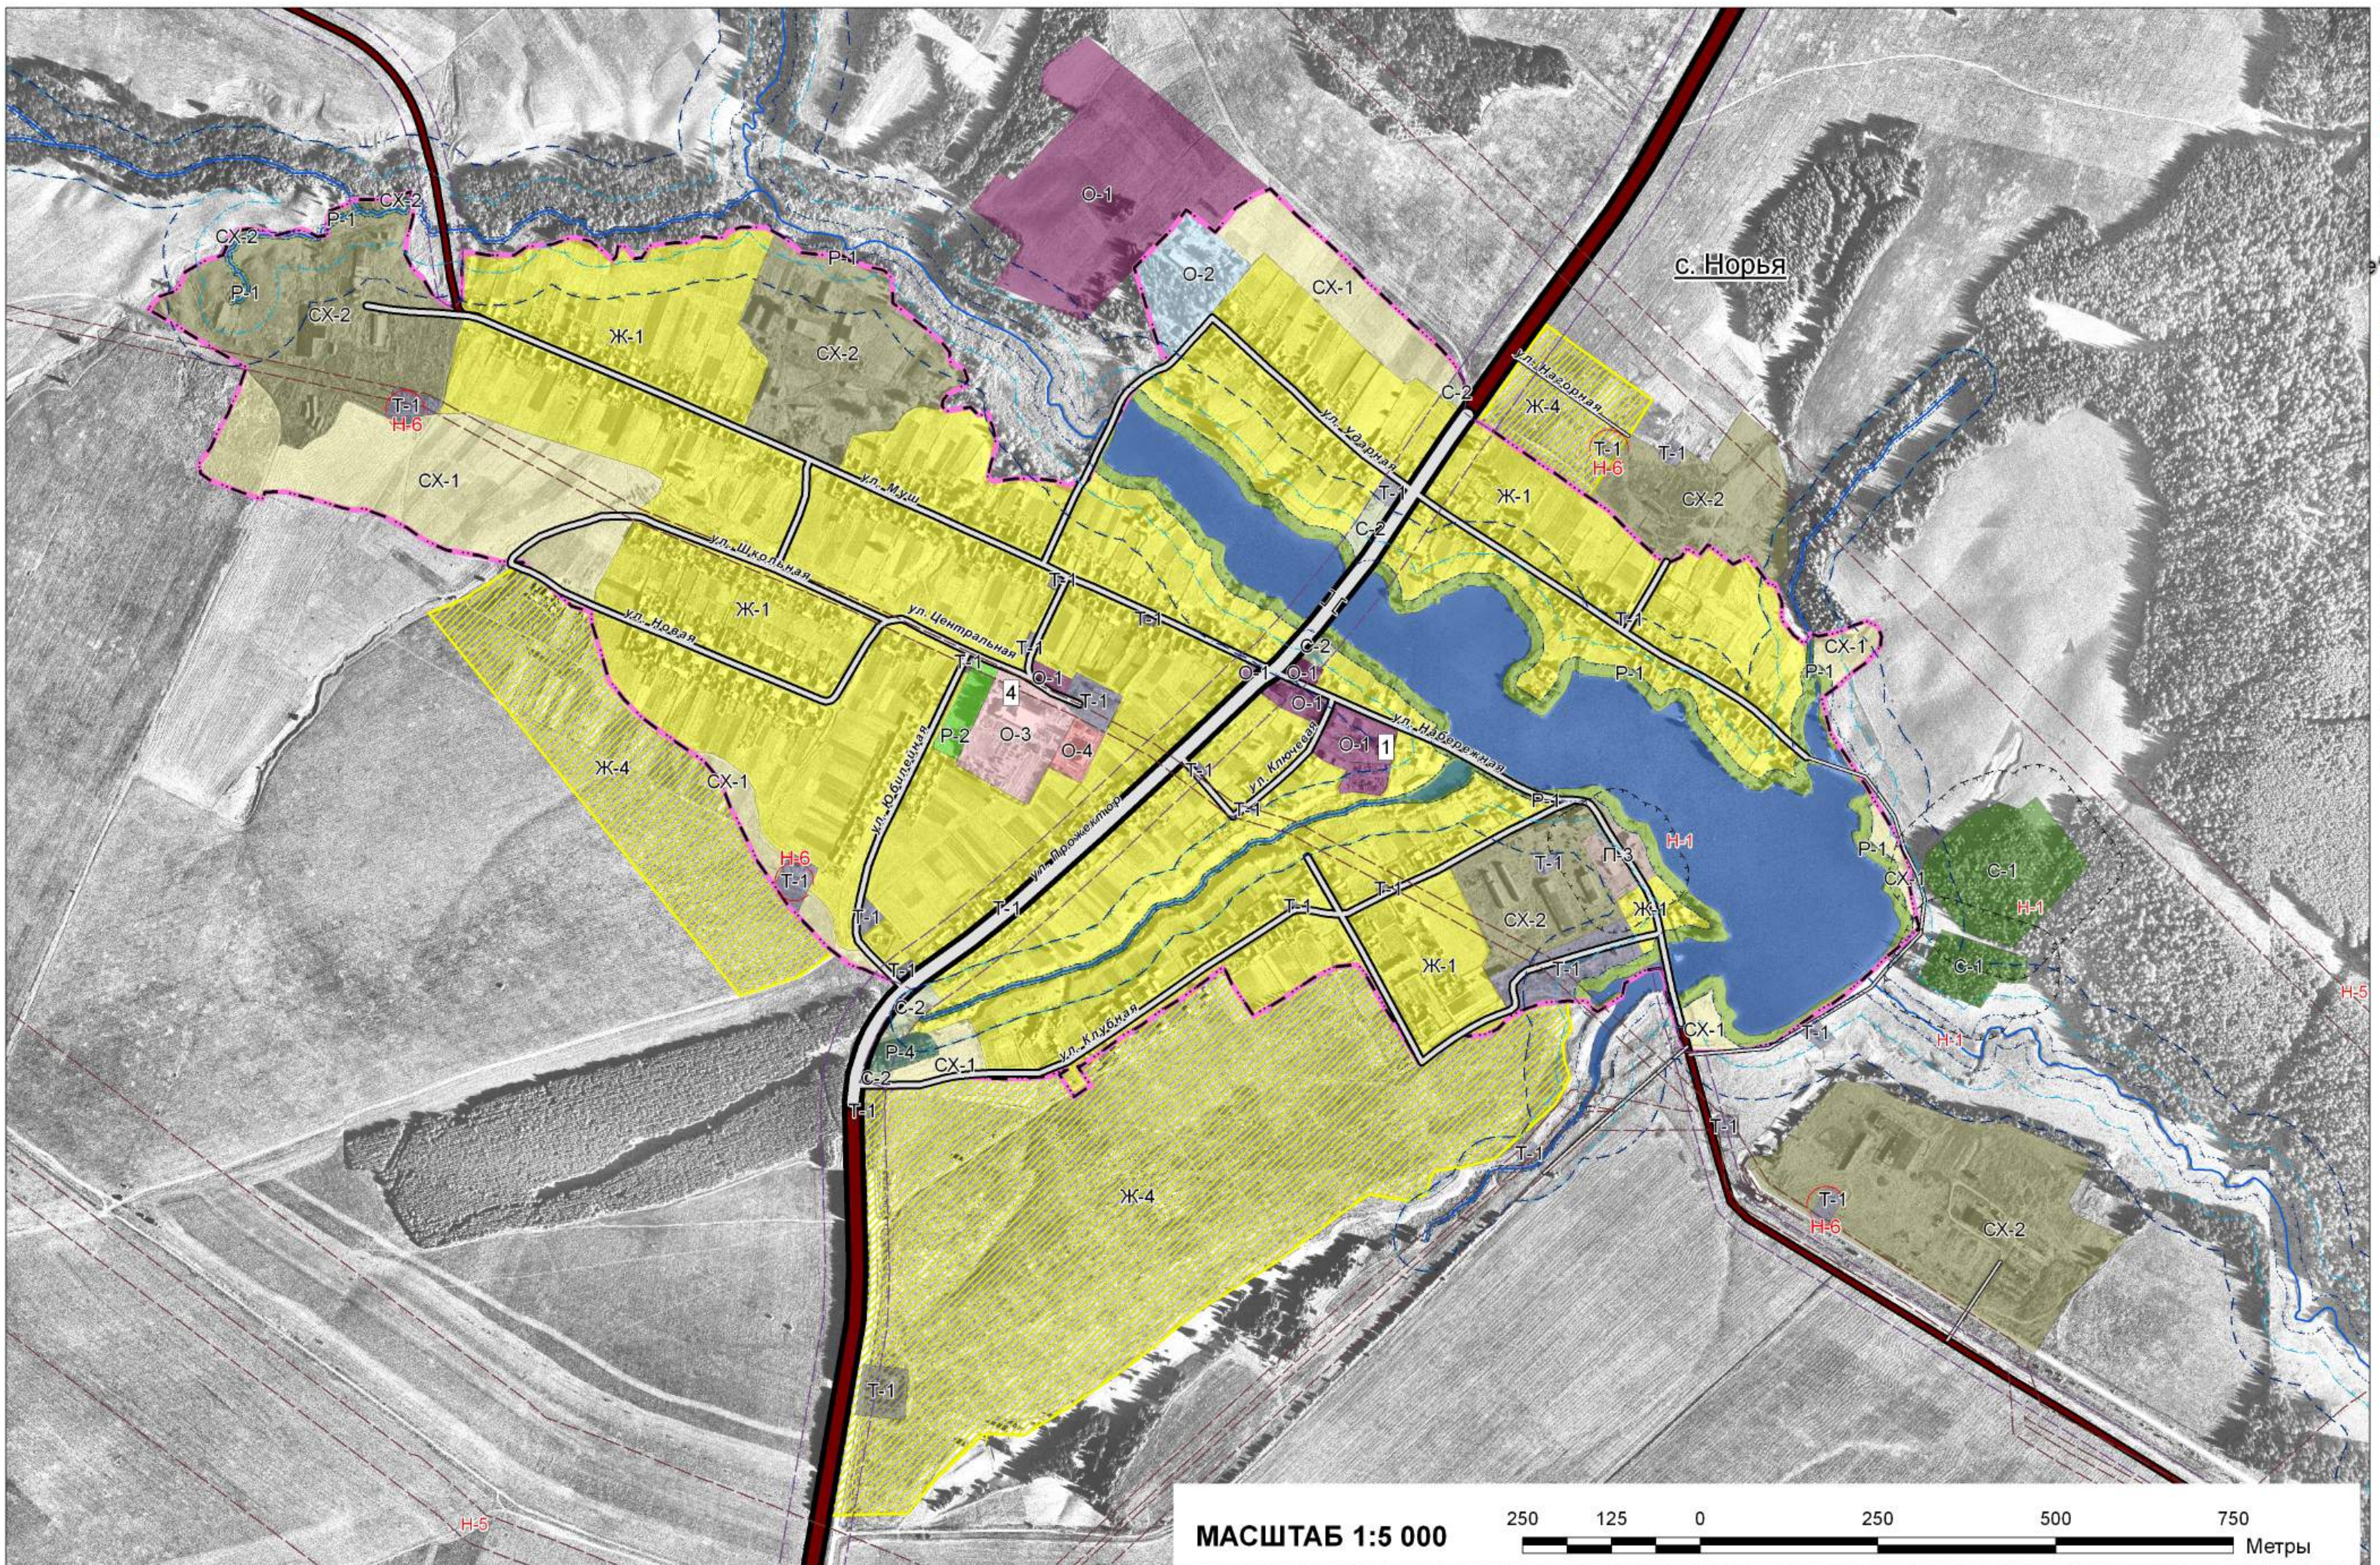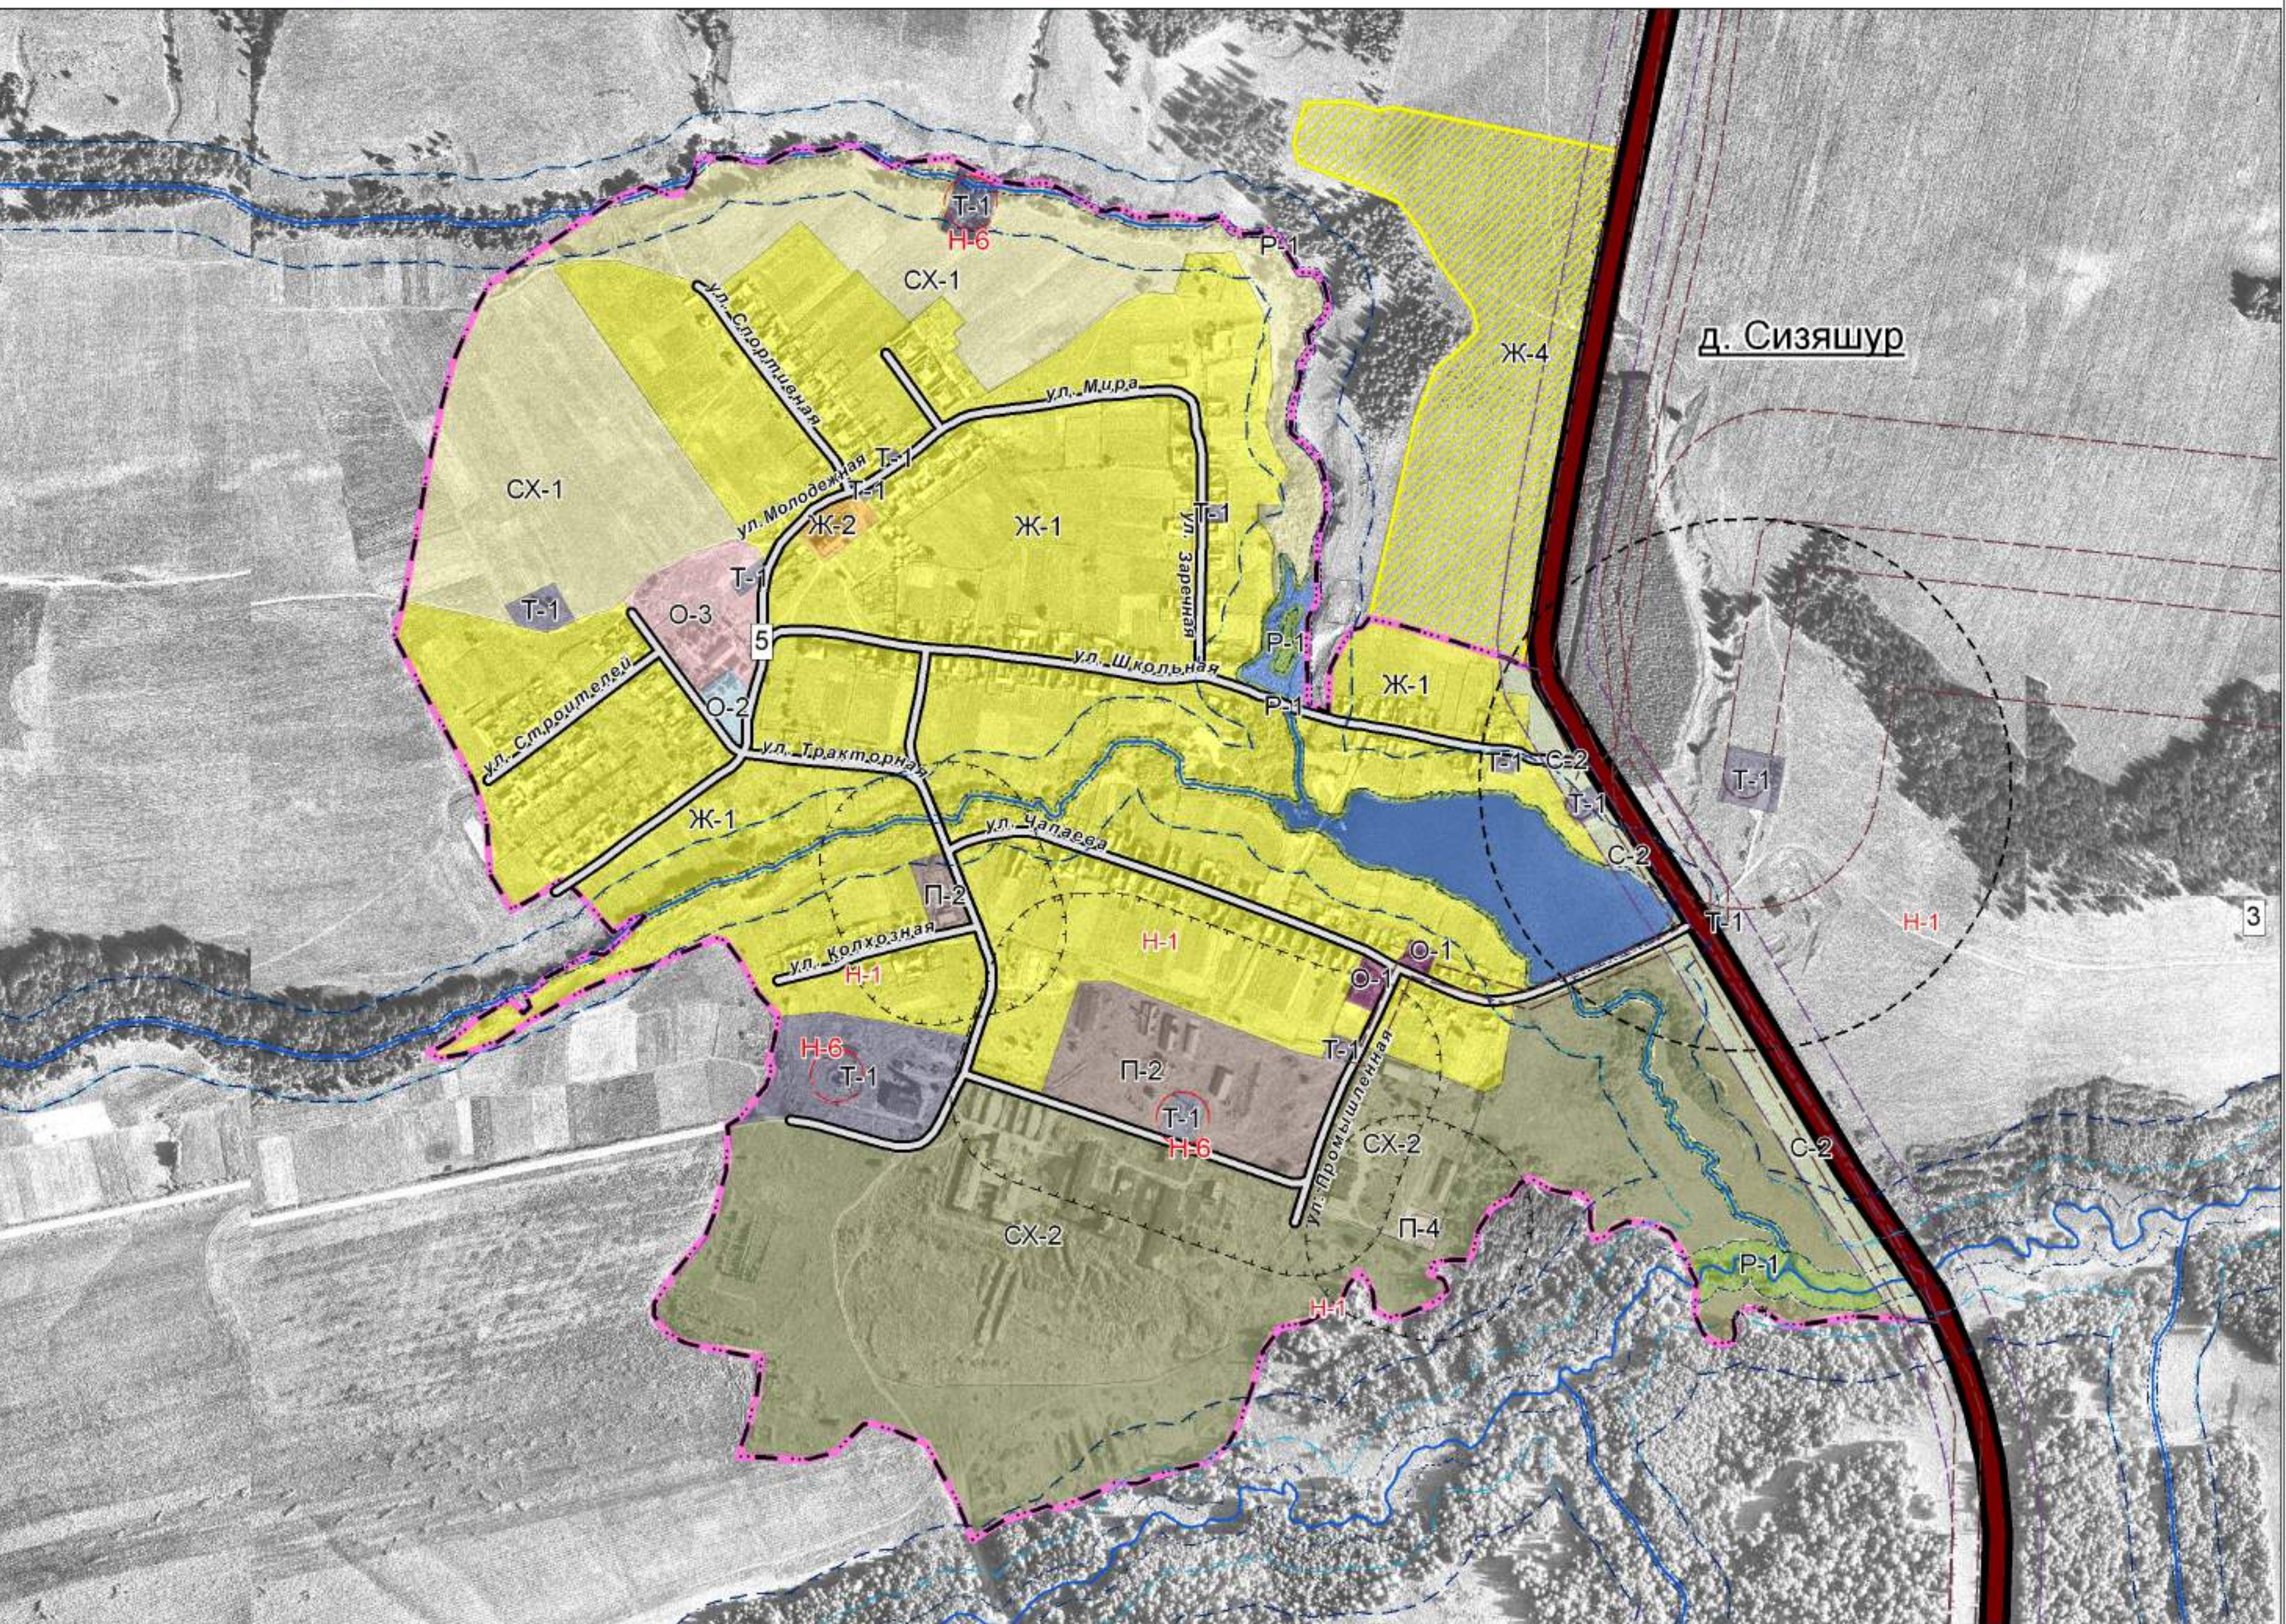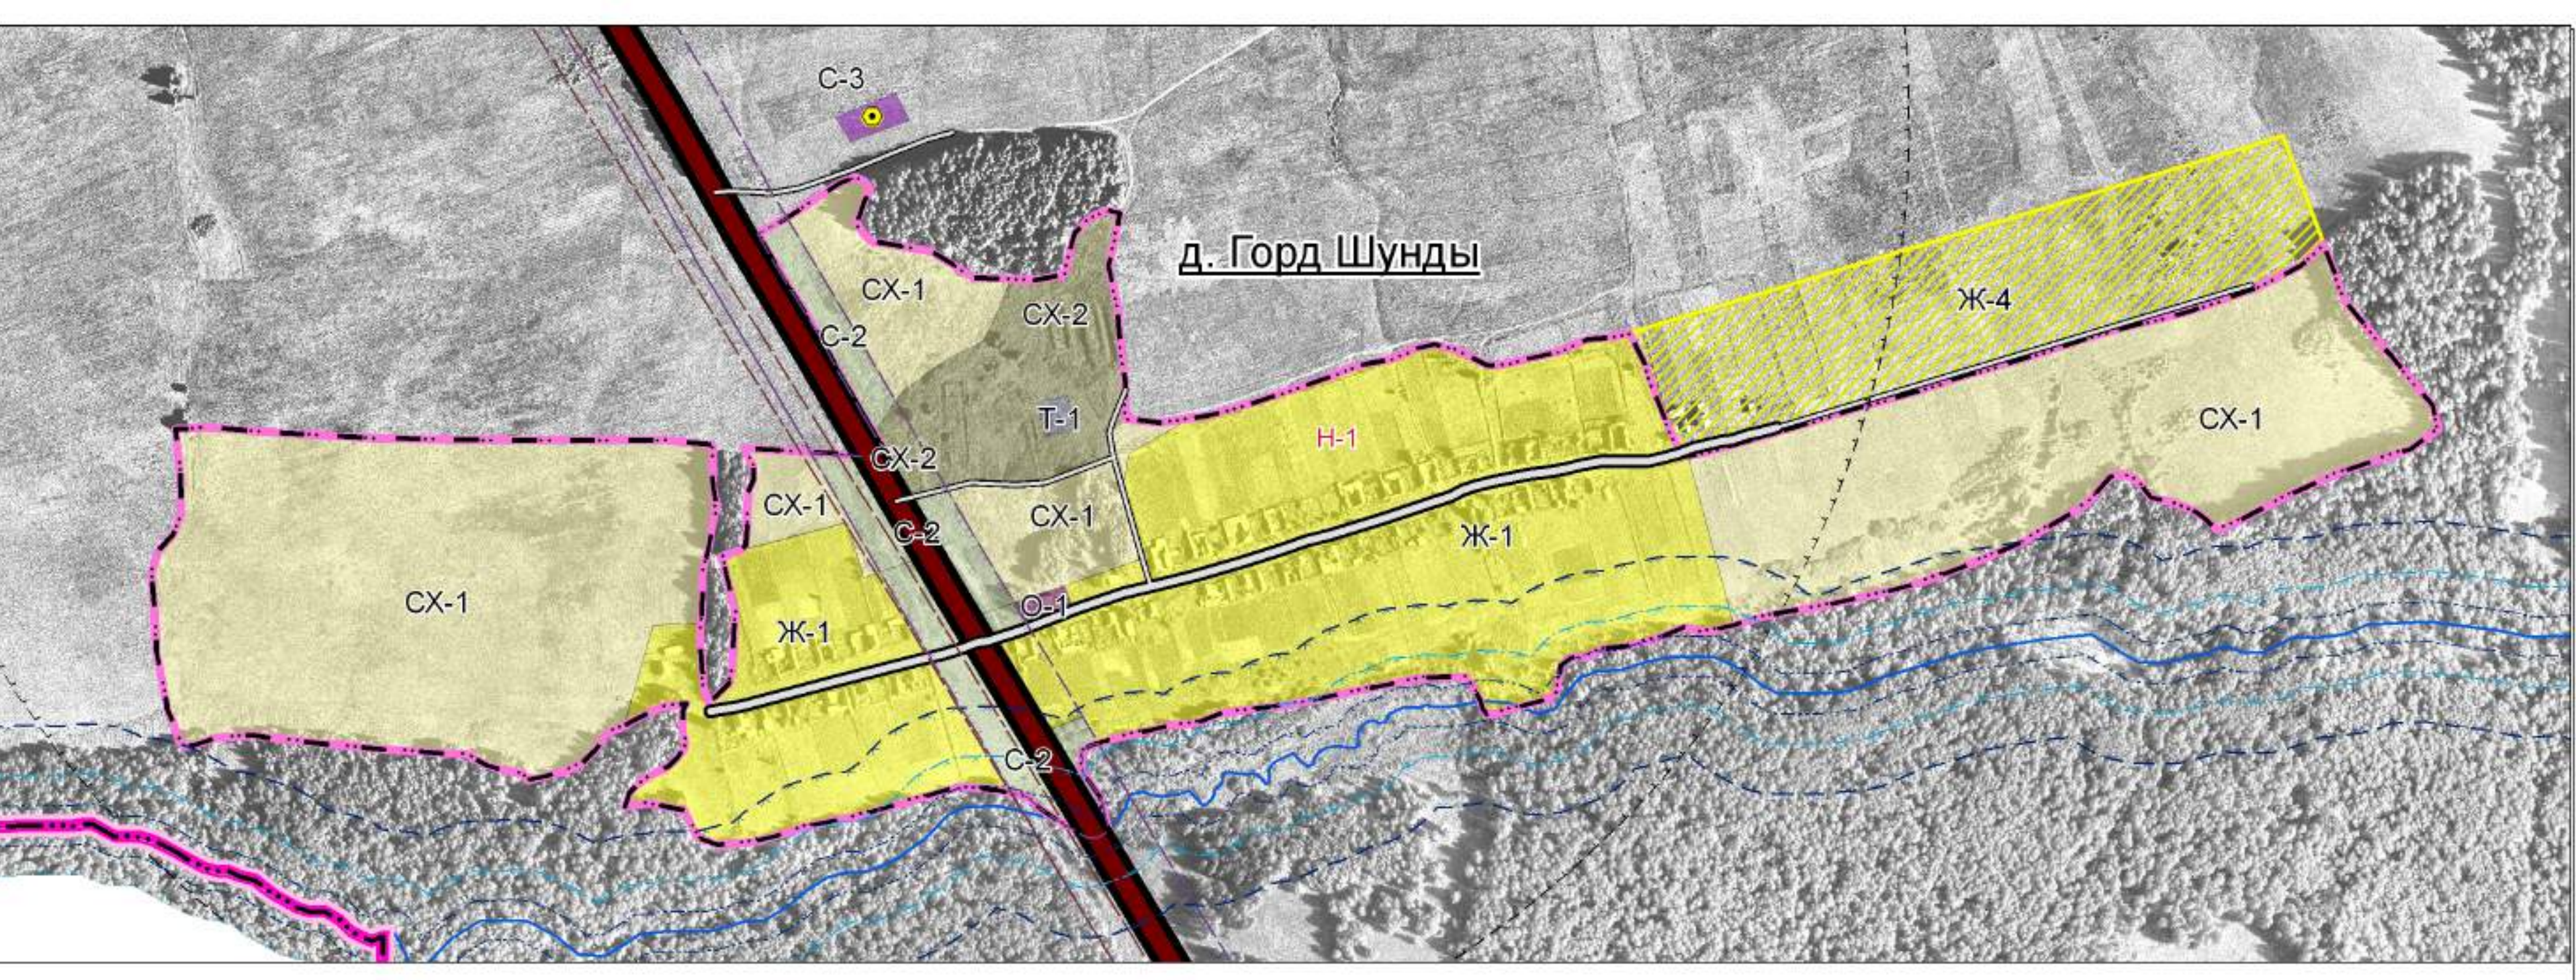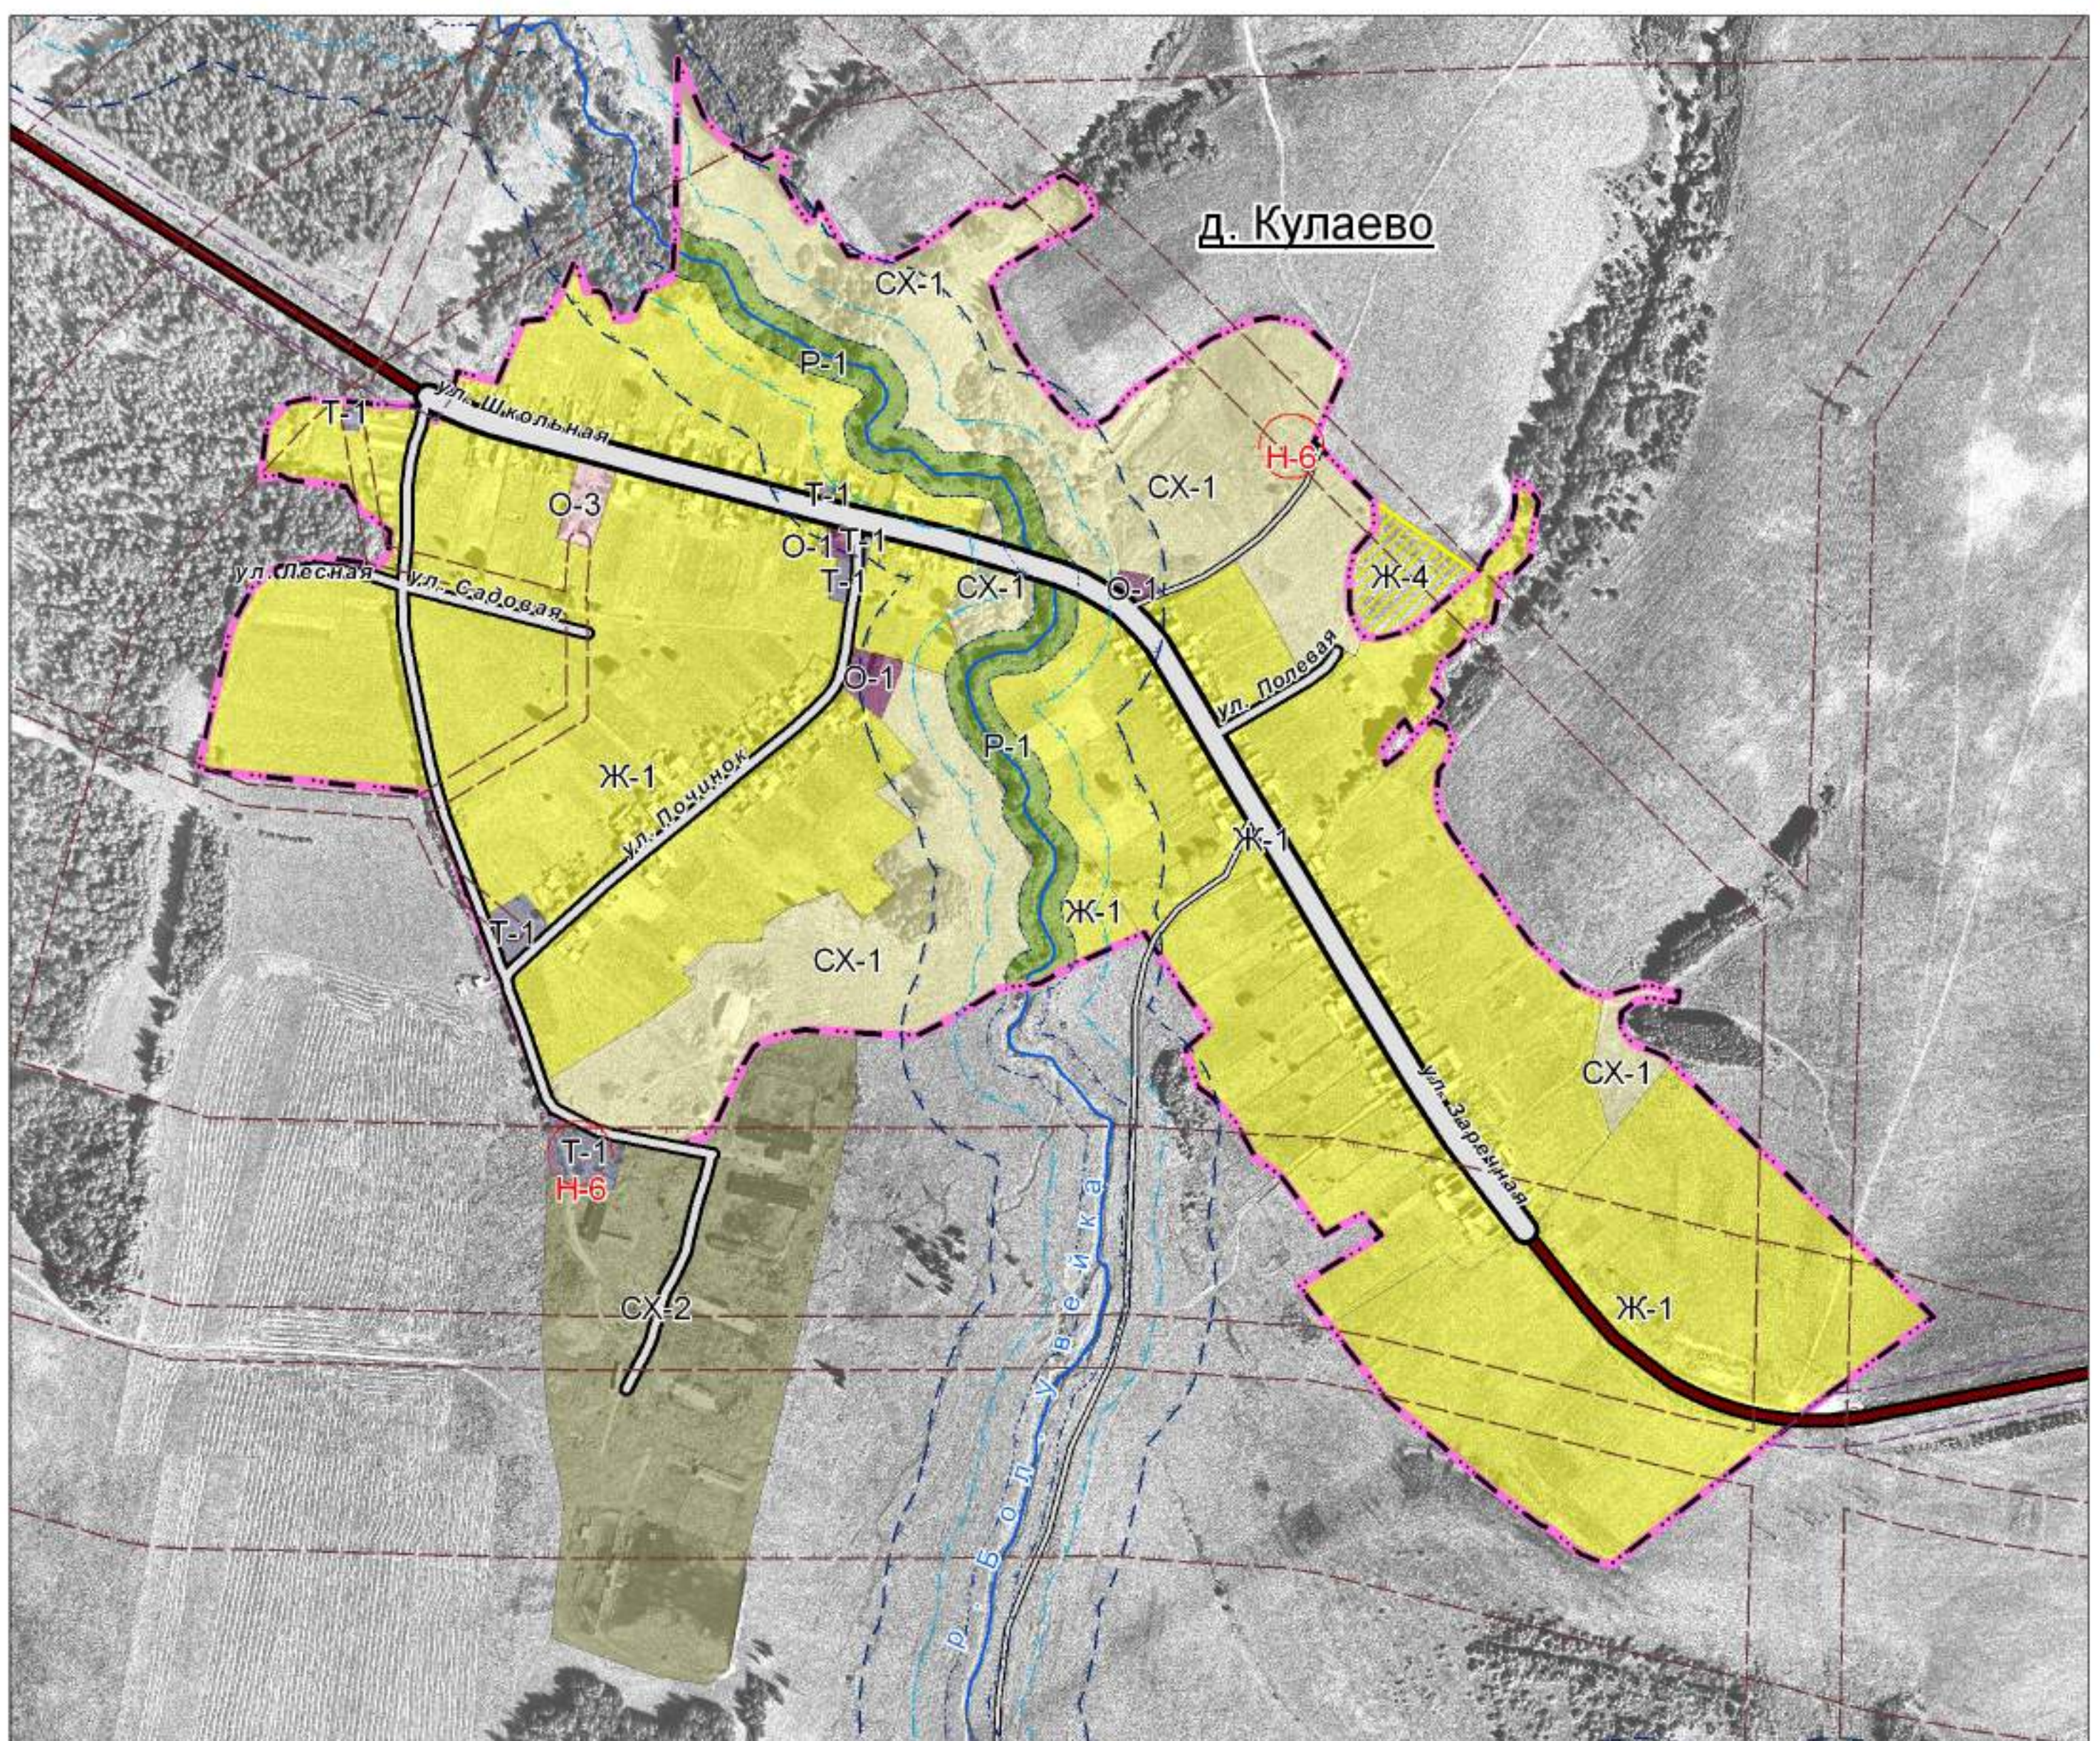

ТЕРРИТОРИАЛЬНОЕ ЗОНИРОВАНИЕ

- ЖИЛЫЕ ЗОНЫ**
- Ж-1 Зона застройки индивидуальными жилыми домами
 - Ж-2 Зона застройки малоэтажными жилыми домами
 - Ж-4 Зона перспективного градостроительного развития
- ОБЩЕСТВЕННО-ДЕЛОВЫЕ ЗОНЫ**
- О-1 Зона делового, общественного и коммерческого назначения
 - О-2 Зона учреждений здравоохранения
 - О-3 Зона общеобразовательных учреждений (школы)
 - О-4 Зона детских дошкольных учреждений
- РЕКРЕАЦИОННЫЕ ЗОНЫ**
- Р-1 Зона озеленения общего пользования
 - Р-2 Зона объектов, предназначенных для занятий физической культурой и спортом
 - Р-4 Зона лесов
- СЕЛЬСКОХОЗЯЙСТВЕННЫЕ ЗОНЫ**
- СХ-1 Зона сельскохозяйственных угодий
 - СХ-2 Зона объектов сельскохозяйственного назначения
- ПРОИЗВОДСТВЕННЫЕ ЗОНЫ, ЗОНЫ ИНЖЕНЕРНОЙ И ТРАНСПОРТНОЙ ИНФРАСТРУКТУРЫ**
- П-2 Зона производственных объектов IV класса опасности
 - П-3 Зона производственных объектов V класса опасности
 - П-4 Зона коммунально-складских объектов
 - Т-1 Зона объектов инженерной инфраструктуры
- ЗОНЫ СПЕЦИАЛЬНОГО НАЗНАЧЕНИЯ**
- Э-1 Зона кладбищ
 - Э-2 Зона объектов размещения отходов потребления

ИНВ. № 64/31

НАУЧНО-ПРОЕКТНЫЙ ИНСТИТУТ
ПРОСТРАНСТВЕННОГО ПЛАНИРОВАНИЯ "ЭНКО"
ПРАВИЛА ЗЕМЛЕПОЛЬЗОВАНИЯ И ЗАСТРОЙКИ
МУНИЦИПАЛЬНОГО ОБРАЗОВАНИЯ "НОРЬИНСКОЕ"
КАРТА ГРАДОСТРОИТЕЛЬНОГО ЗОНИРОВАНИЯ
КАРТА ЗОН С ОСОБЫМИ УСЛОВИЯМИ ИСПОЛЬЗОВАНИЯ ТЕРРИТОРИЙ

Санкт-Петербург, 2013 г.