


Схема организации улично-дорожной сети и движения транспорта (М1:2000)

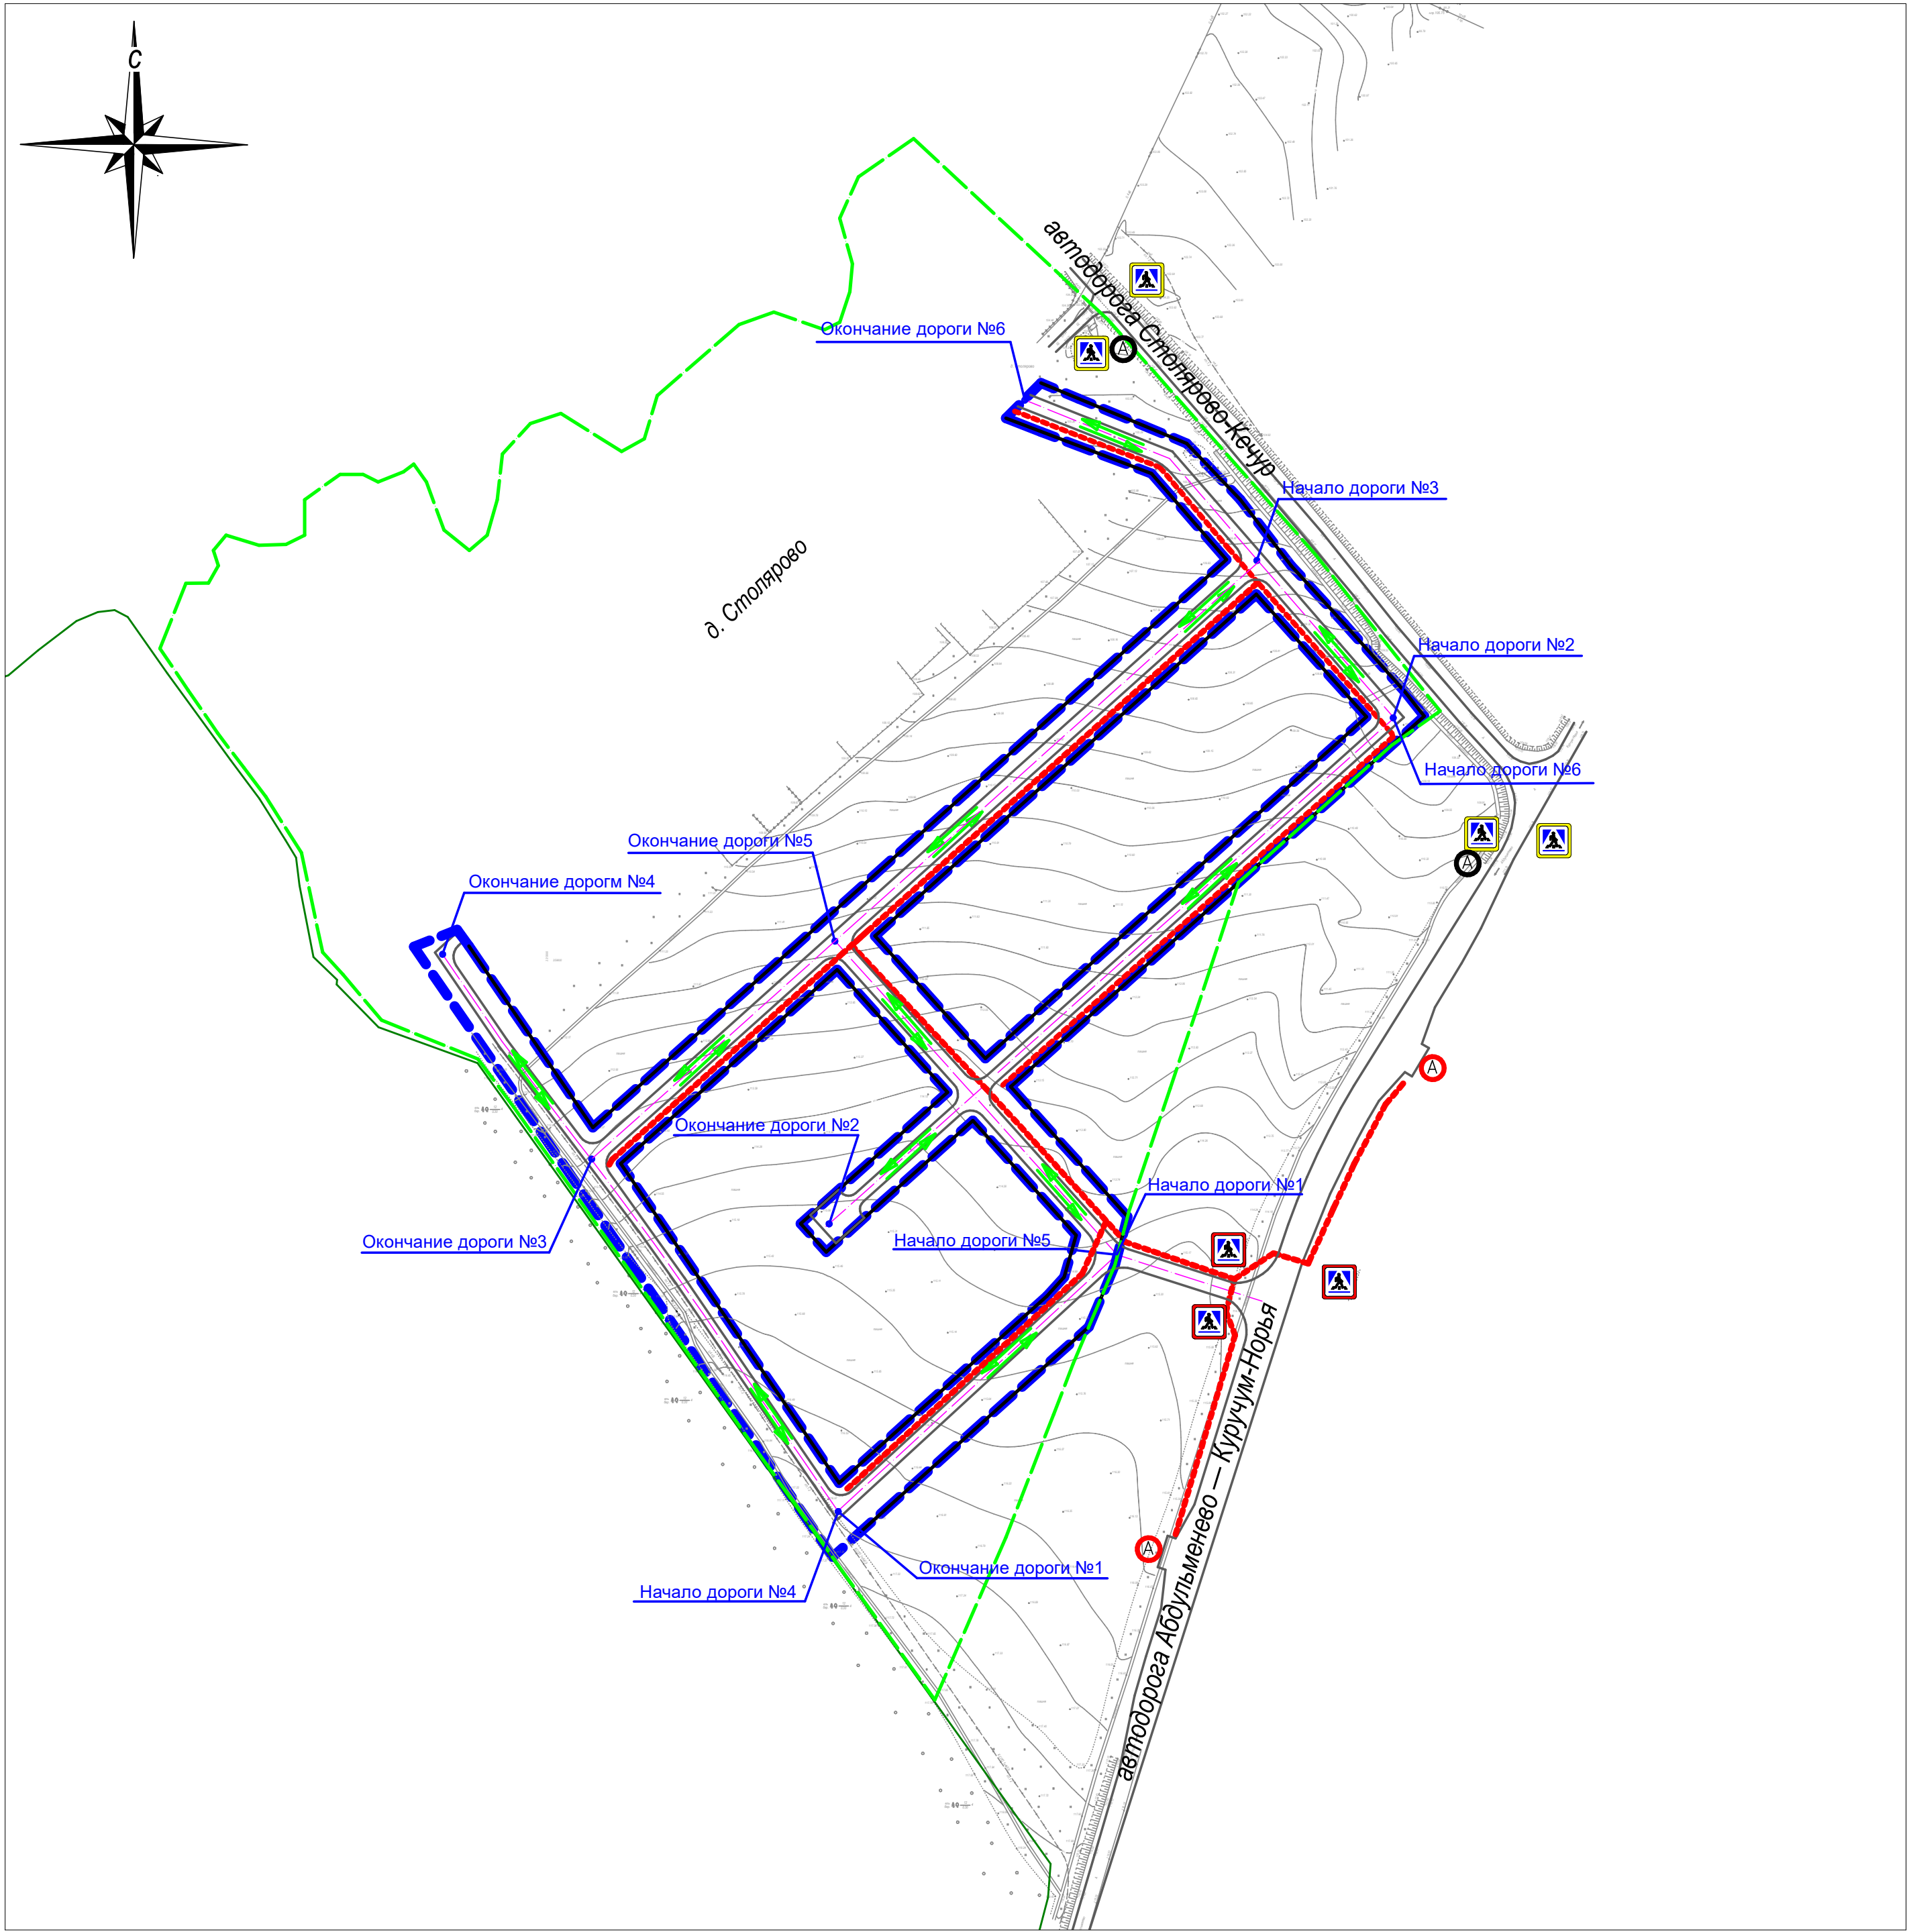

Условные обозначения:

- Граница проектируемой территории
- Граница населенного пункта д. Столярово
- Устанавливаемые красные линии
- Улично-дорожная сеть
- Ось проектируемой дороги
- Существующий/ Проектируемый пешеходный переход
- Пути движения пешеходов
- Направление движения транспорта
- Существующая/ Проектируемая остановка общественного транспорта
- Граница Яганского лесничества Удмуртской Республики

Примечание:  
Движение общественного пассажирского транспорта в границах проектируемой территории не предусмотрено.