


Схема использования территории в период подготовки
проекта планировки территории (М1:2000)

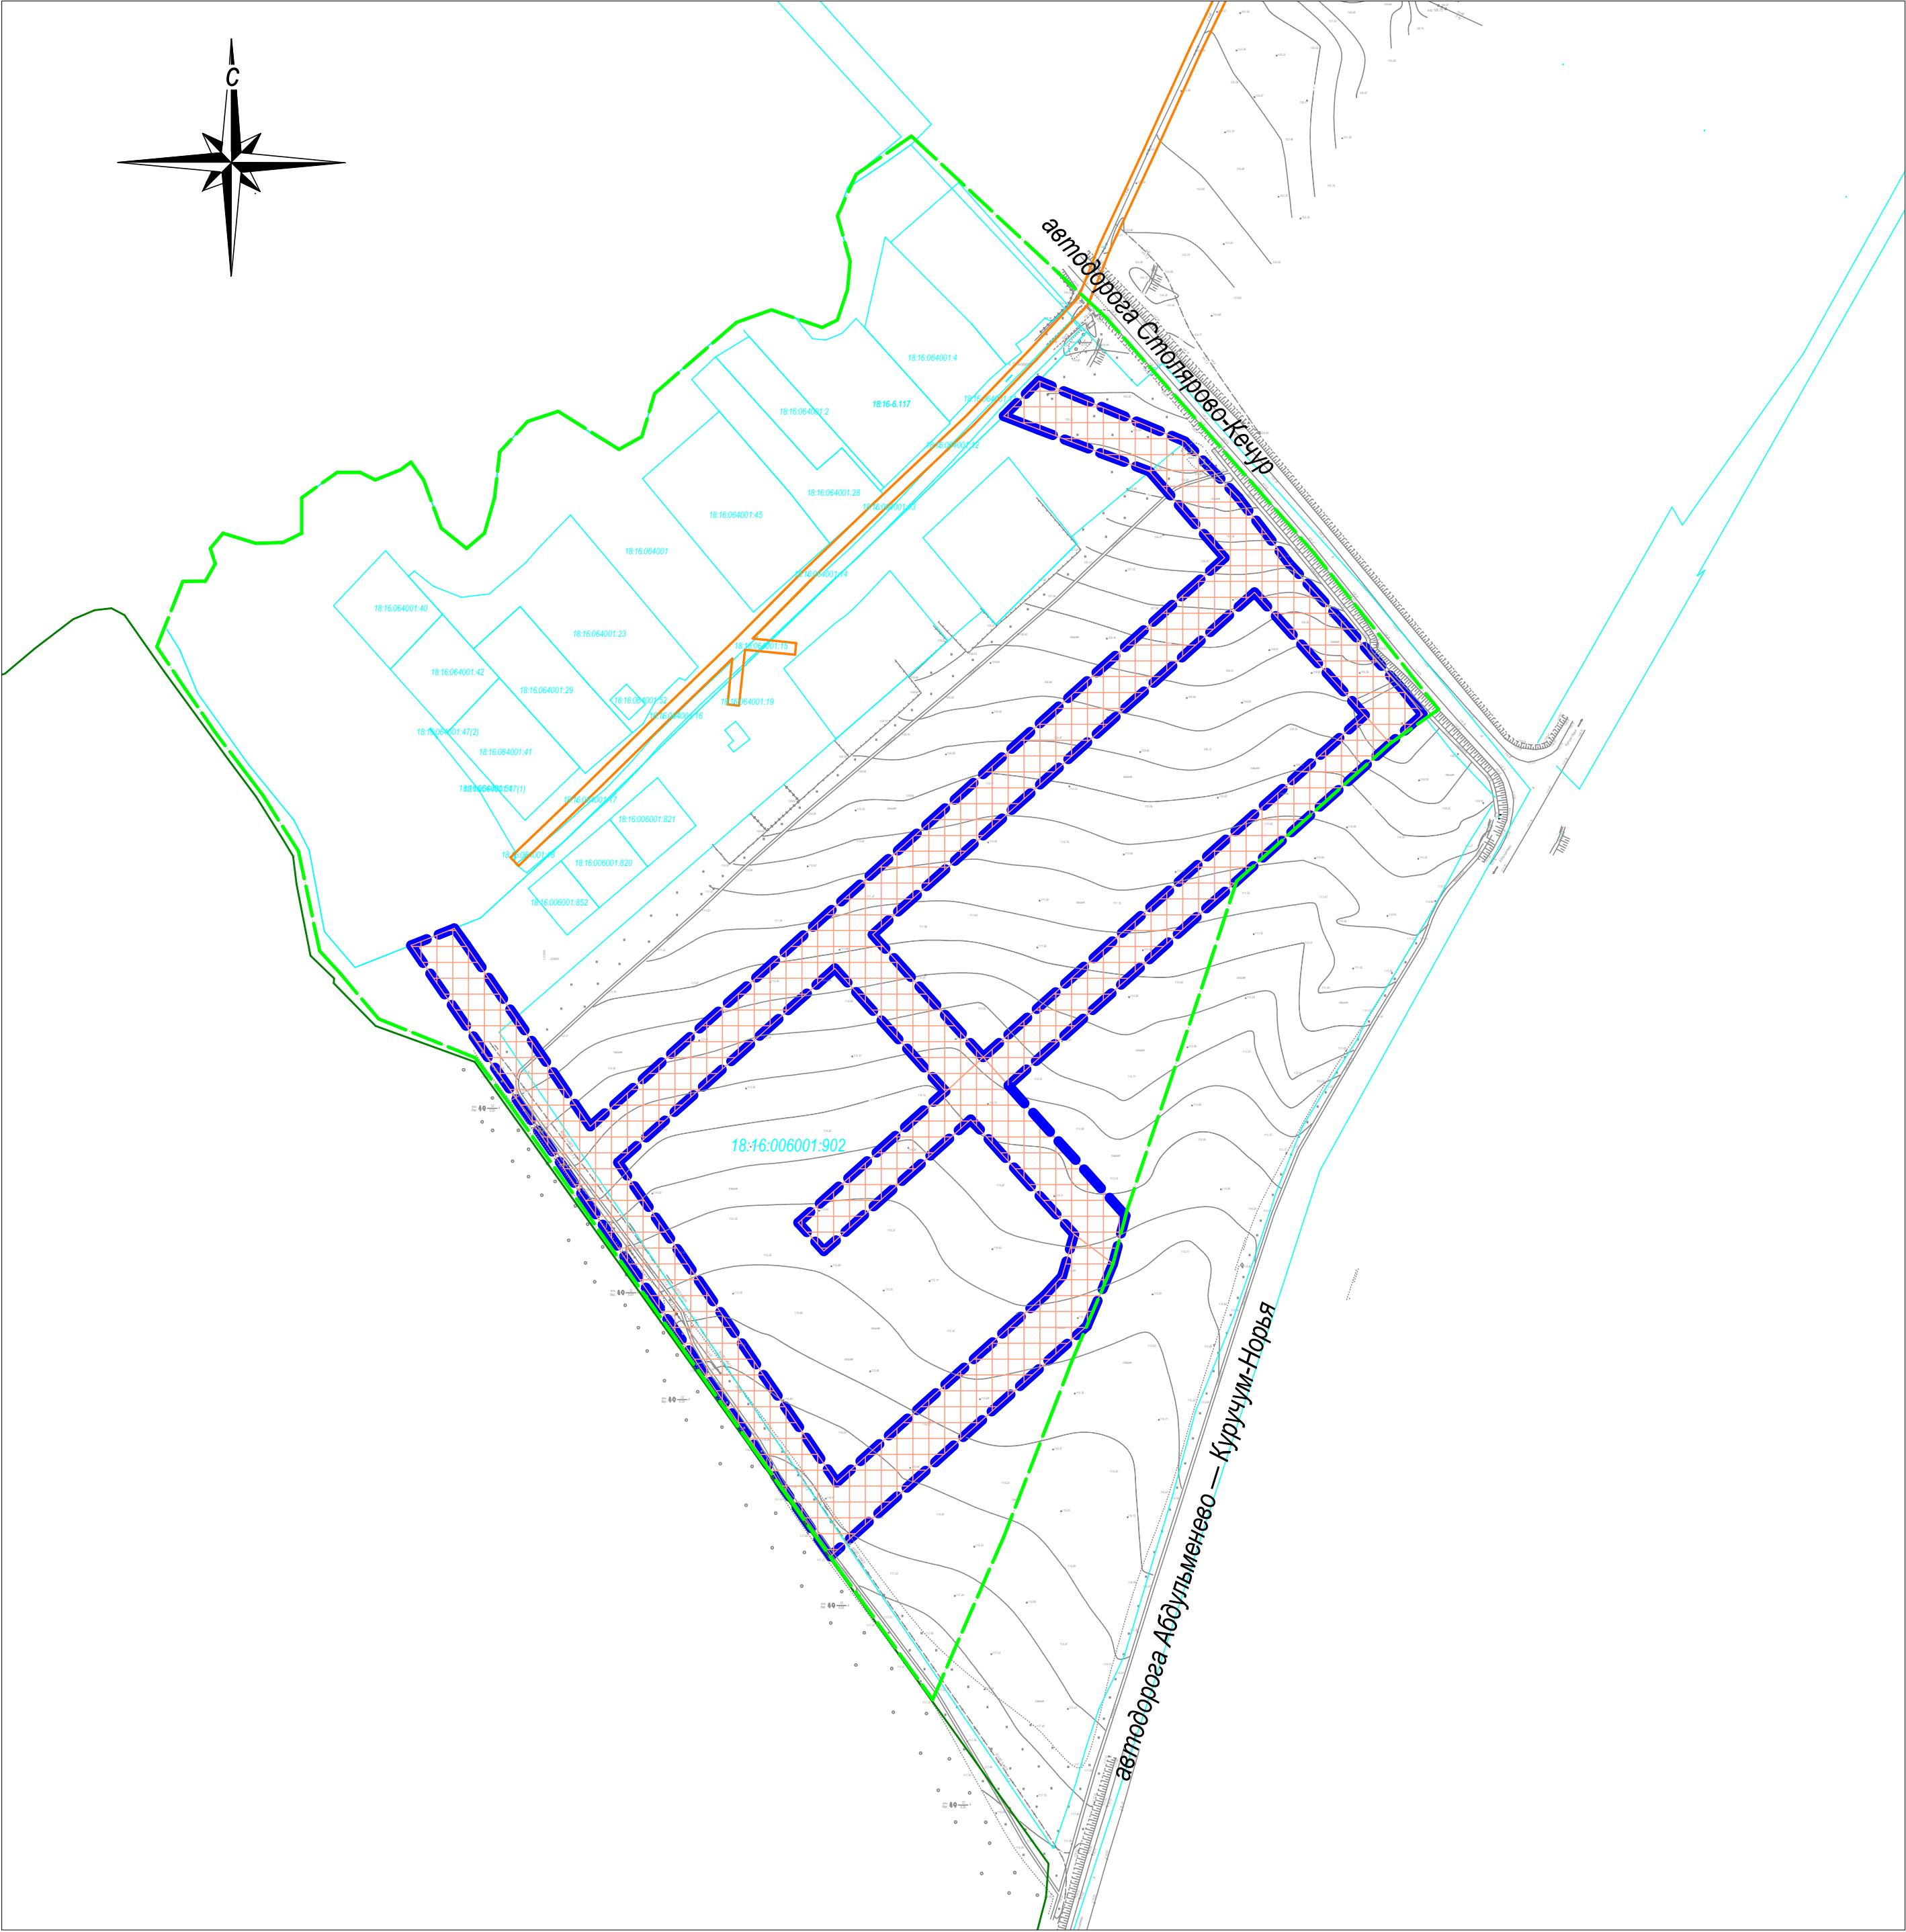

Условные обозначения:

- Граница проектируемой территории
- Граница населенного пункта д. Столярово
- Зона планируемого размещения линейных объектов (местные улицы, проезд, сети электроснабжения, водоснабжения, газоснабжения)
- Границы существующих земельных участков, учтенных в ЕГРН
- Охранные зоны существующих линейных объектов, учтенные в ЕГРН
- Существующие сети электроснабжения
- Существующие сети связи
- Граница Яганского лесничества Удмуртской Республики

Примечание:
1.Объекты капитального строительства (здания, строения, сооружения), планируемые к строительству в соответствии с ранее утвержденной документацией по планировке территории, в зонах планируемого размещения линейных объектов, предусмотренных настоящим Проектом планировки территории, отсутствуют.
2.Изъятие земельных участков в границах территории, в отношении которой осуществляется подготовка проекта планировки, для государственных или муниципальных нужд не предусмотрено.