


Схема границ зон с особыми условиями использования территорий (М1:2000)

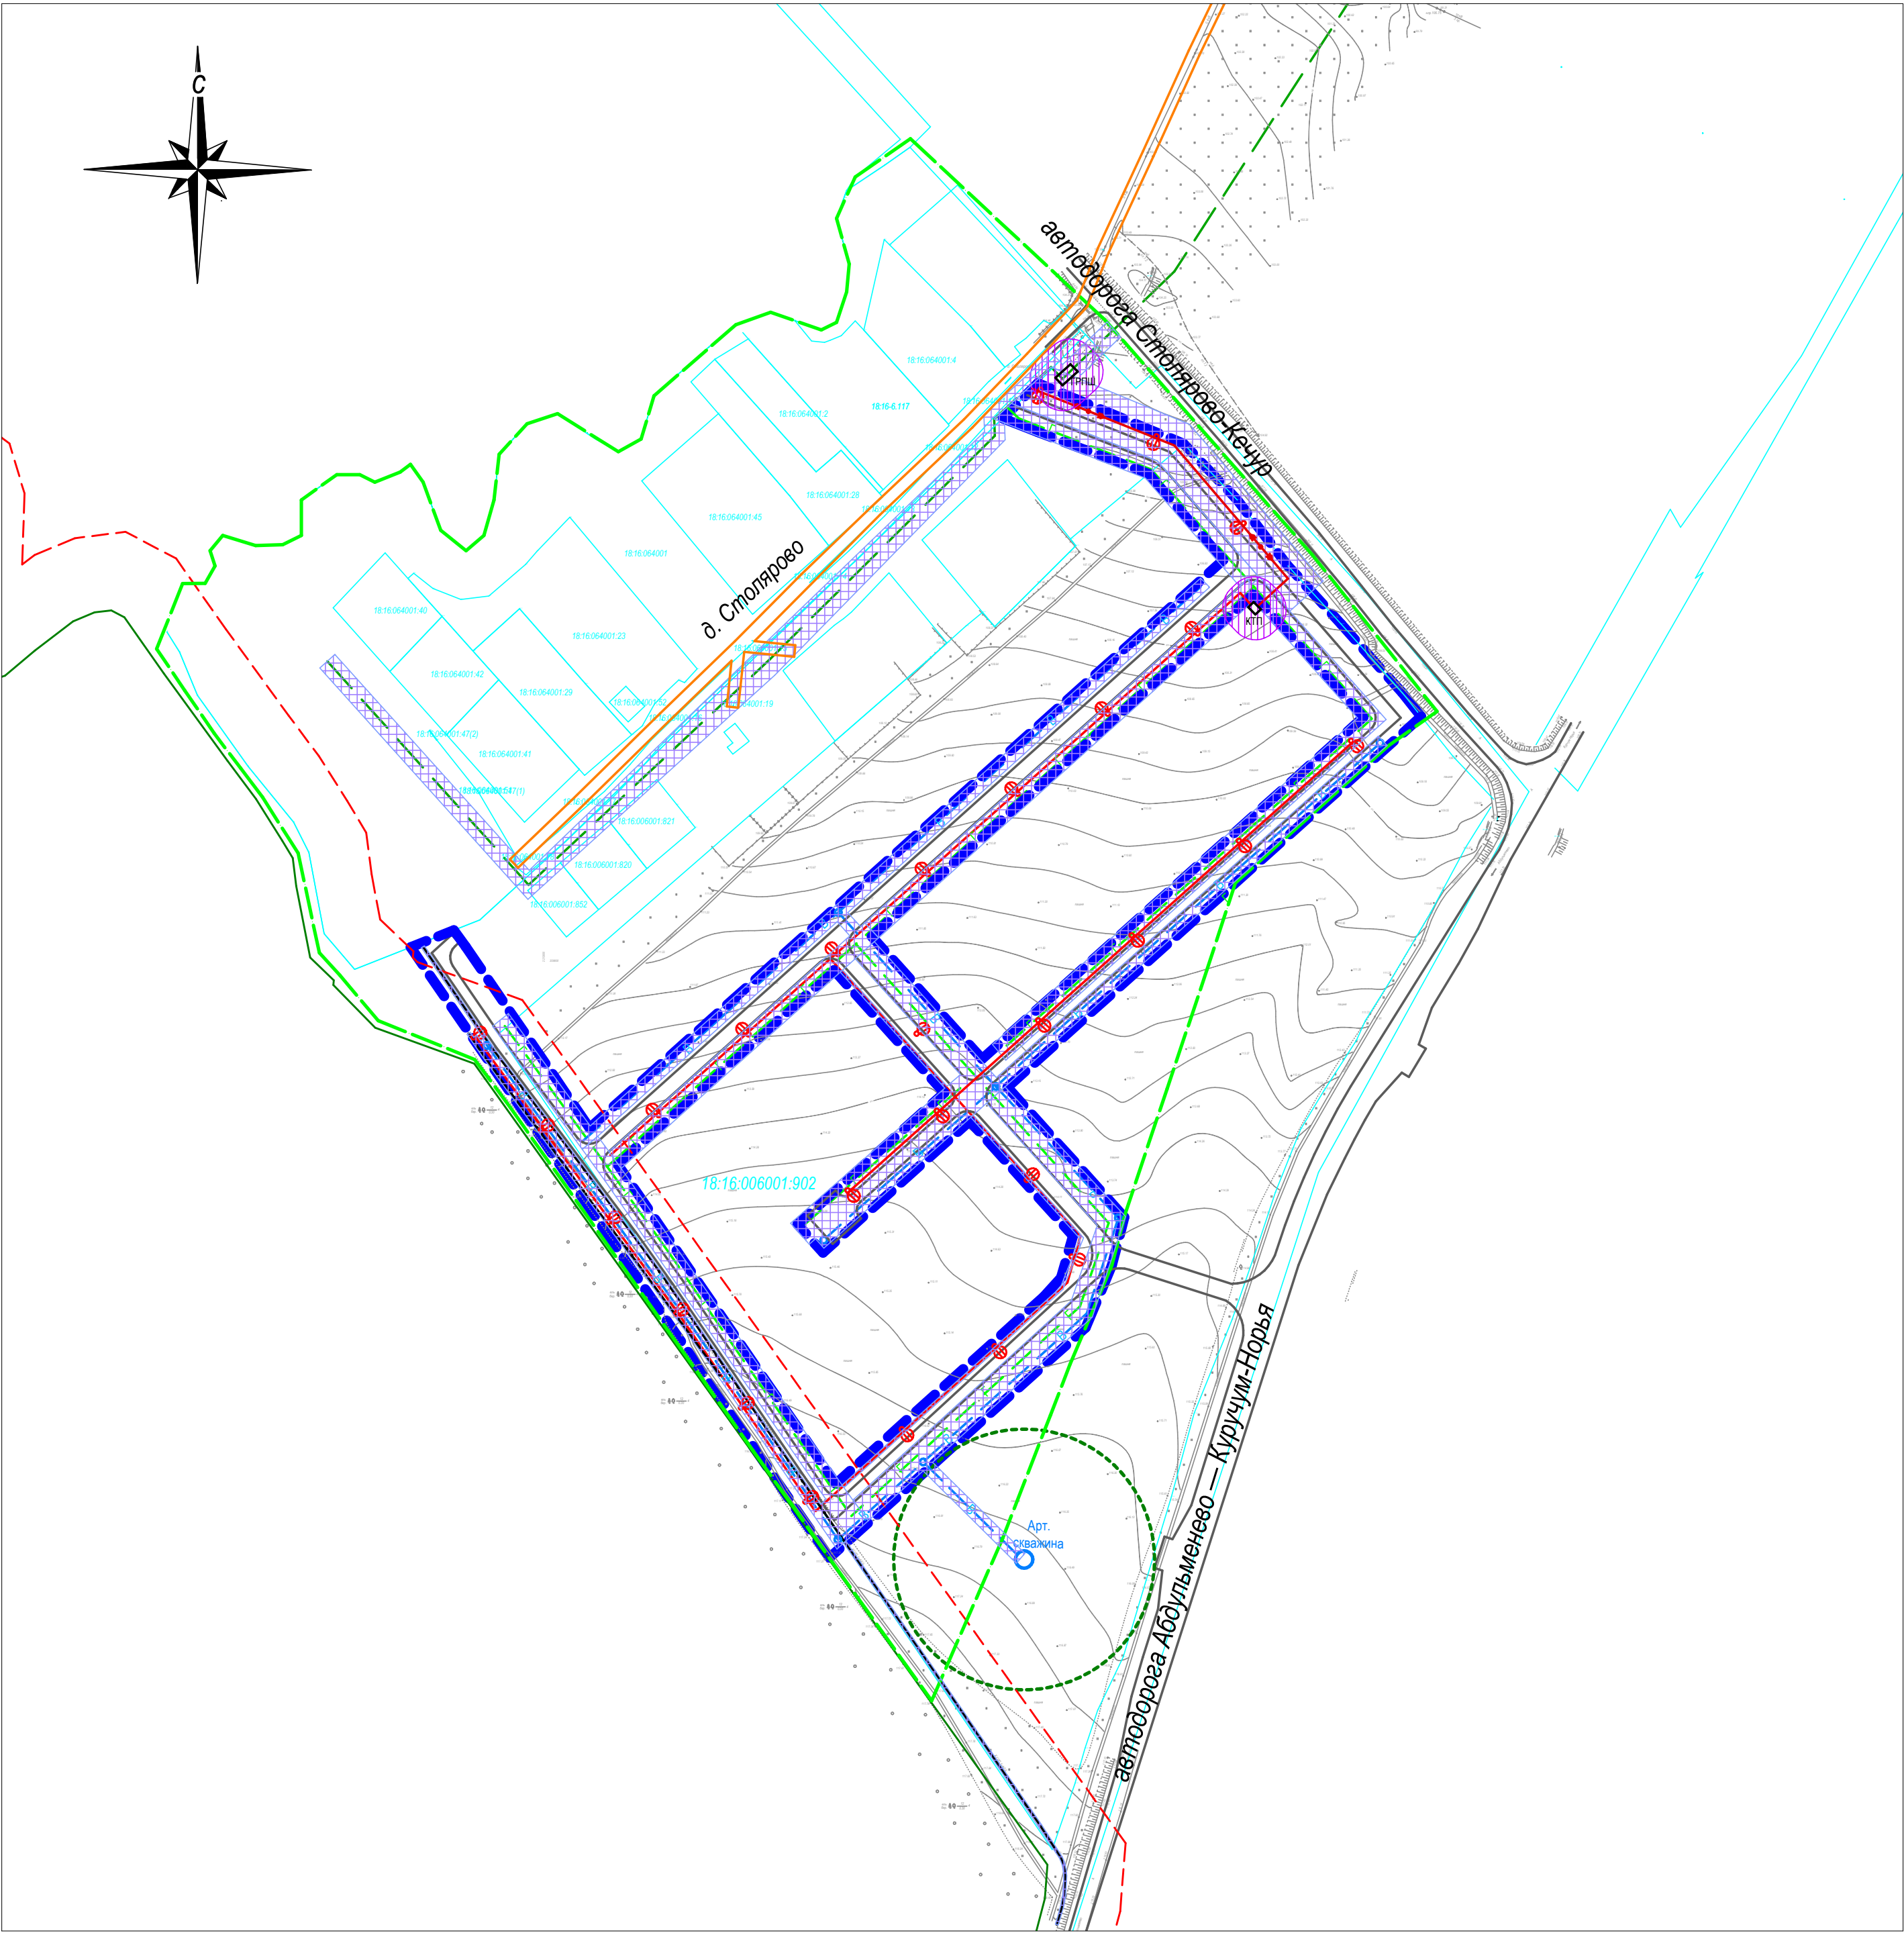

Условные обозначения:

- Граница проектируемой территории

Граница населенного пункта д. Столярово

18:16:006001:902

Границы существующих земельных участков, учтенных в ЕГРН

Охранные зоны существующих инженерных коммуникаций, учтенные в ЕГРН

Охранные зоны планируемых и существующих инженерных коммуникаций

Санитарно-защитная зона планируемых объектов инженерной инфраструктуры

Зона санитарной охраны планируемого источника водоснабжения (арт. скважина, 1 пояс)

Улично-дорожная сеть

Г

Проектируемые сети газоснабжения

Проектируемые сети газоснабжения, отображаемые в соответствии с утвержденной документацией по планировке территории линейного объекта «Газораспределительные сети д. Столярово Малопургинского района Удмуртской Республики»

В

Проектируемый водопровод

Проектируемые сети электроснабжения 10 кВ

Проектируемые сети электроснабжения 0.4 кВ

Проектируемые опоры освещения

Существующие сети электроснабжения

Существующие сети связи

Граница Яганского лесничества Удмуртской Республики

Противопожарный разрыв от леса
- Примечание:
1. Особо охраняемые природные территории в границах территории, в отношении которой осуществляется подготовка проекта планировки, отсутствуют.
2. Границы лесничеств территорию, в отношении которой осуществляется подготовка проекта планировки, не пересекают.
- ПРОЕКТНЫЙ ЦЕНТР