


Схема конструктивных и планировочных решений (М1:2000)

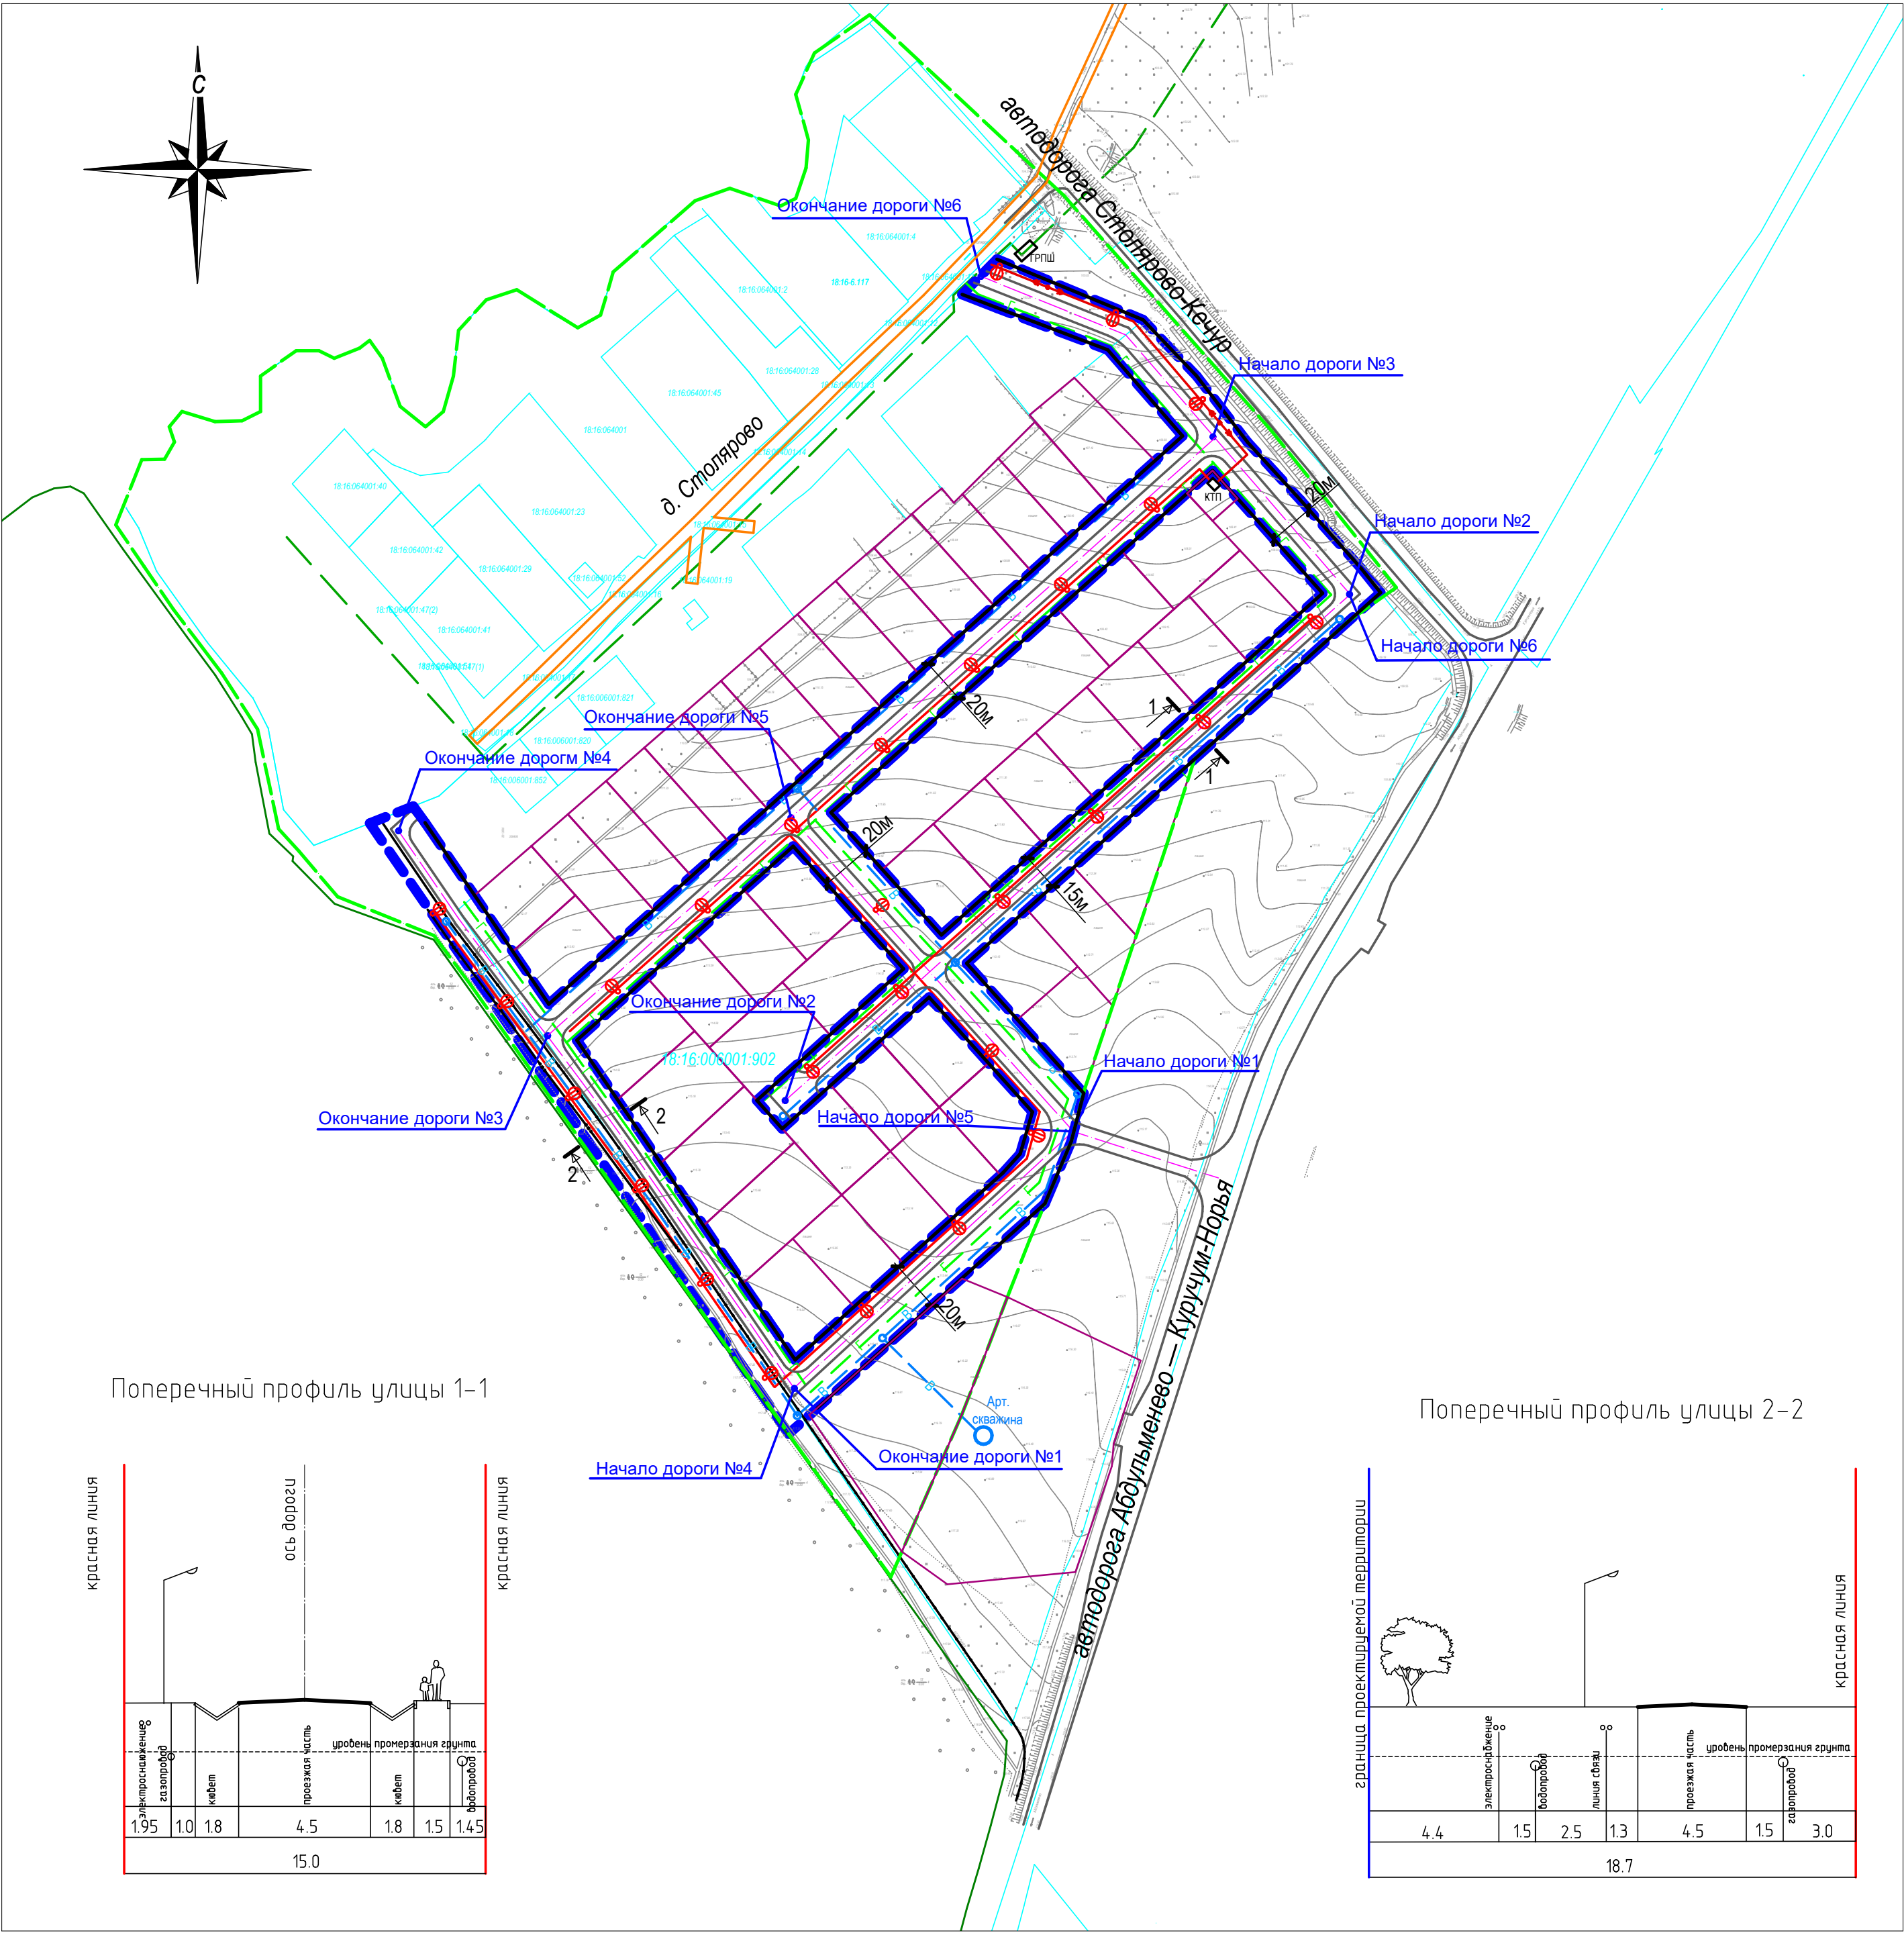

Условные обозначения:

- Граница проектируемой территории
- Граница населенного пункта д. Столярово
- 18:16:006001:902

Границы существующих земельных участков, учтенных в ЕГРН
- Проектируемые земельные участки под индивидуальное жилищное строительство и объекты инженерной инфраструктуры
- Устанавливаемые красные линии
- Улично-дорожная сеть
- Оси проектируемых дорог
- Г

Проектируемые сети газоснабжения
- Проектируемые сети газоснабжения, отображаемые в соответствии с утвержденной документацией по планировке территории линейного объекта «Газораспределительные сети д.Столярово Малопургинского района Удмуртской Республики»
- В

Проектируемый водопровод
- Проектируемые сети электроснабжения 10 кВ
- Проектируемые сети электроснабжения 0.4 кВ
- Проектируемые опоры освещения
- Существующие сети электроснабжения
- Существующие сети связи
- Граница Яганского лесничества Удмуртской Республики

Составлено			
Взам. Инв №			
Дата	Подпись		
Имя	Подп.		