


Схема вертикальной планировки, инженерной подготовки
и инженерной защиты территории (М1:2000)

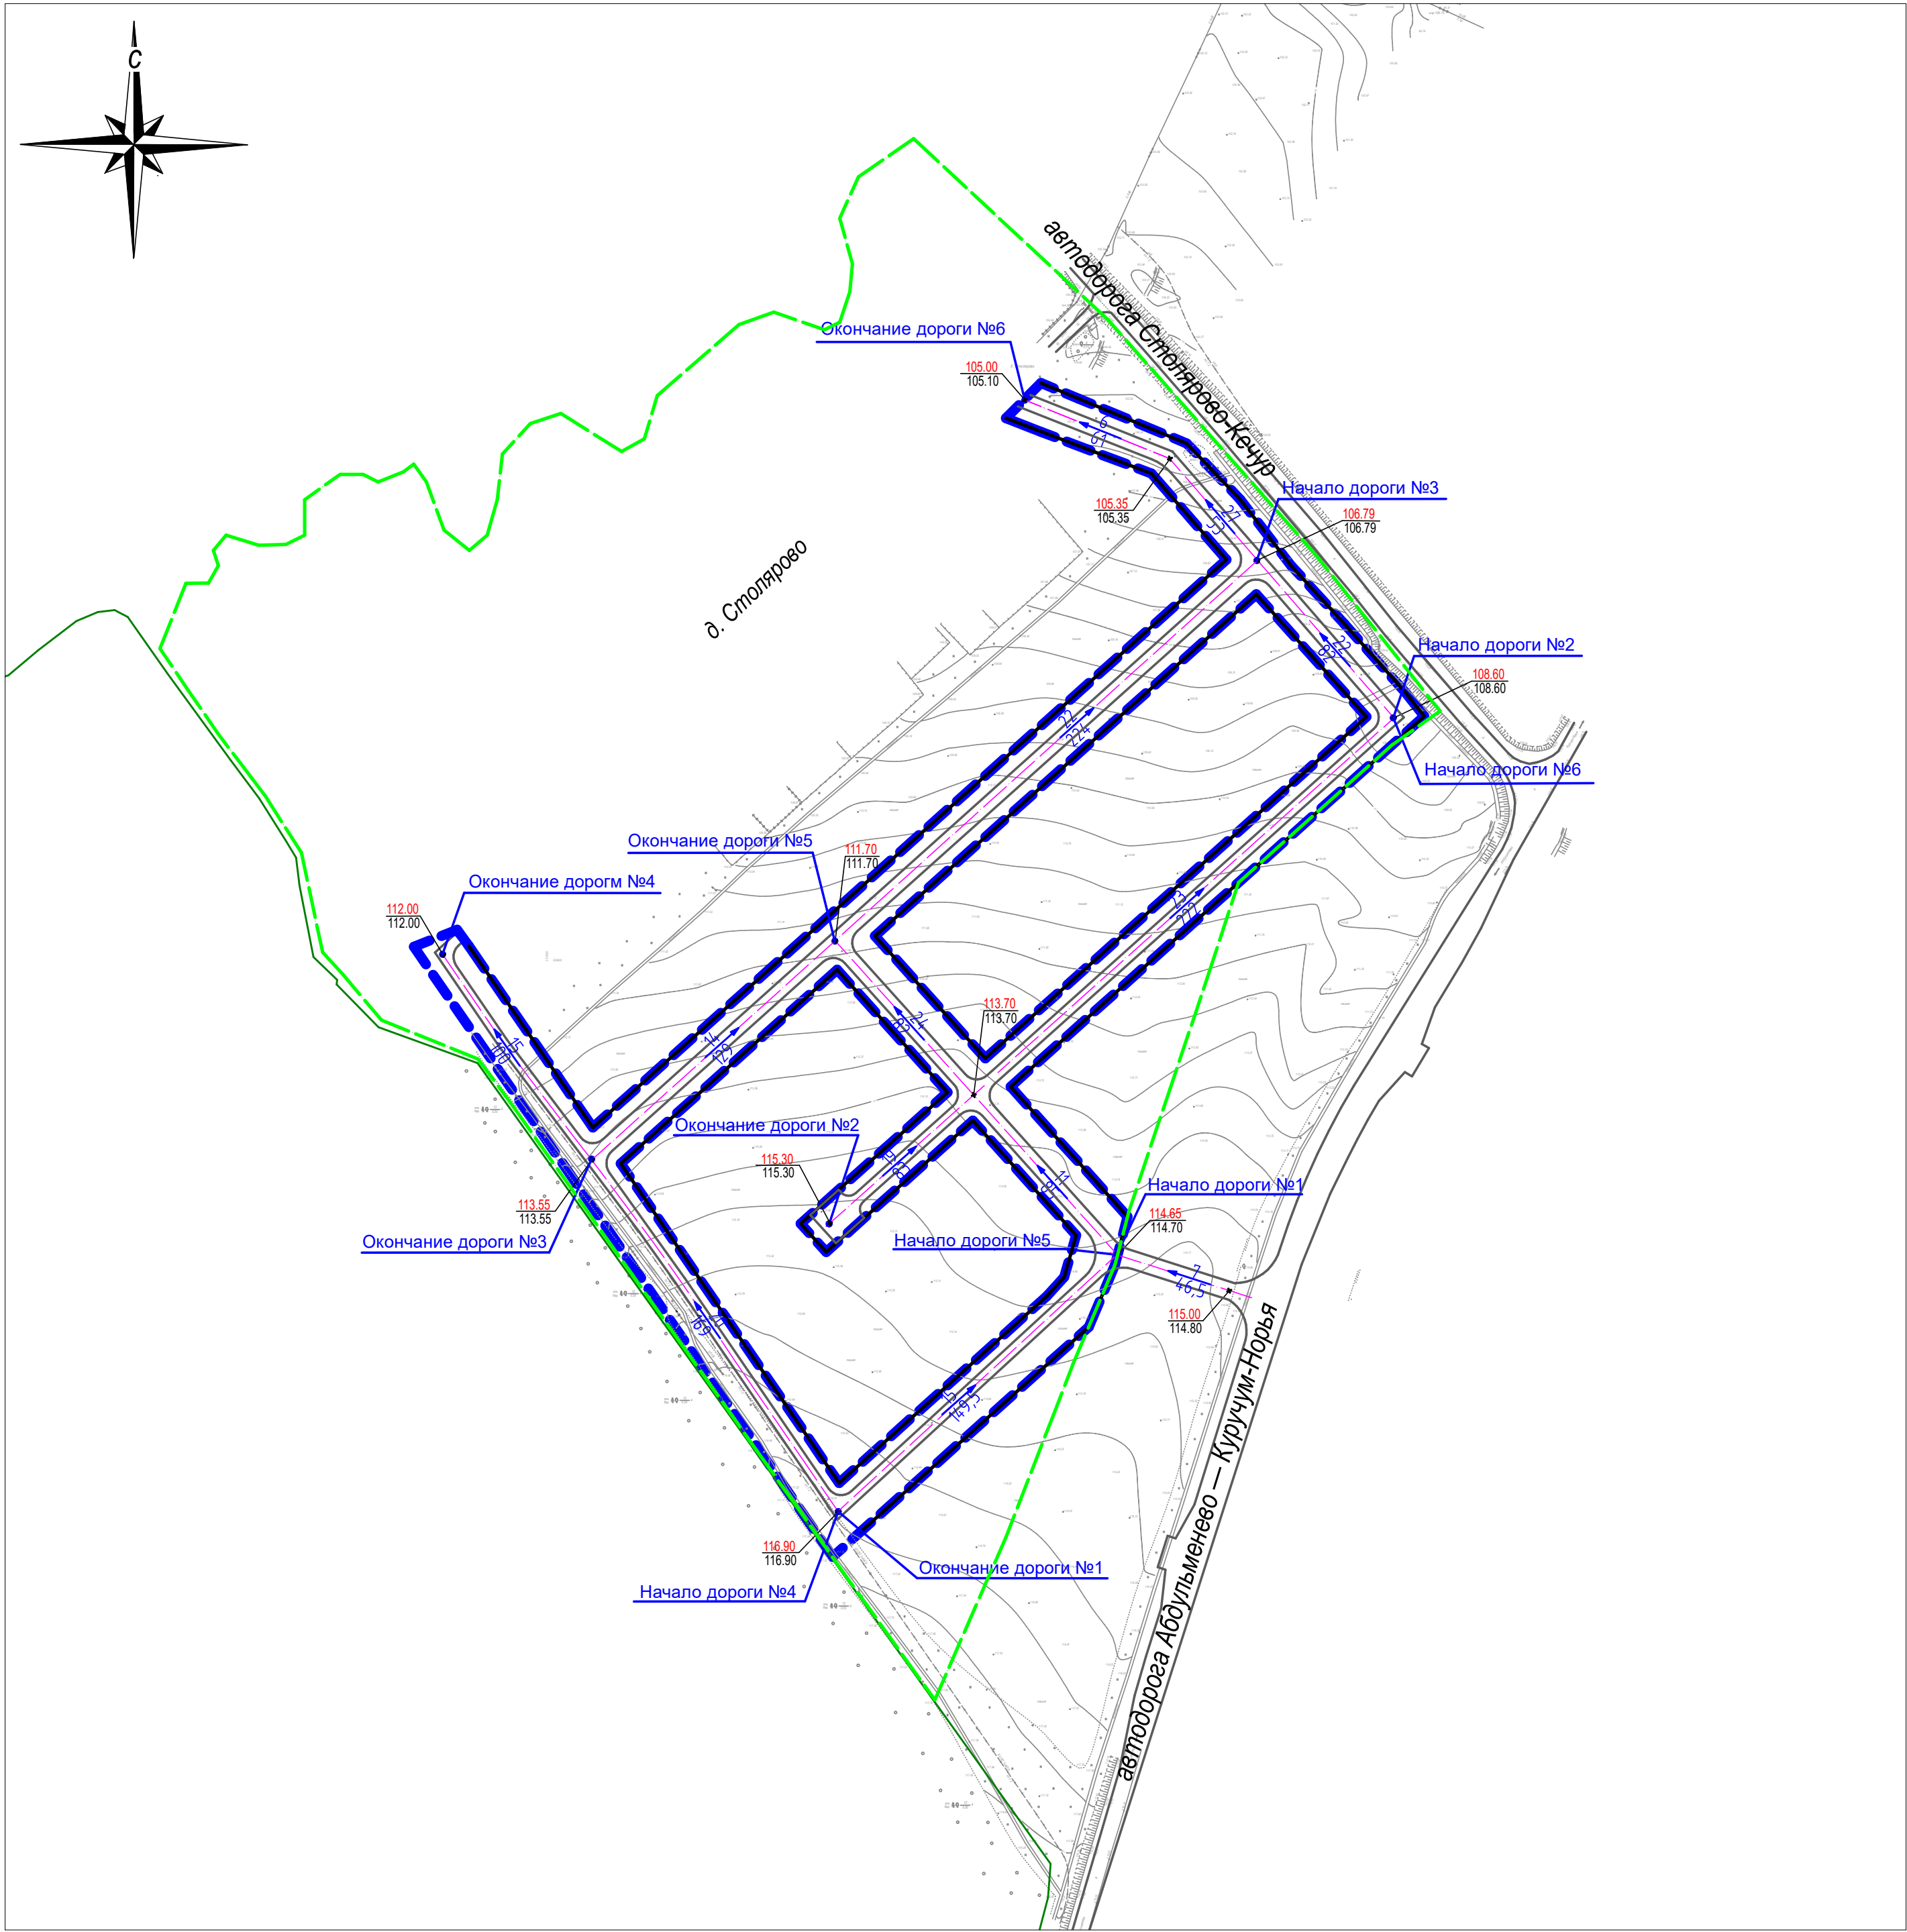

Условные обозначения:

- Граница проектируемой территории
- Граница населенного пункта д. Столярово
- Устанавливаемые красные линии
- Улично-дорожная сеть
- Ось проектируемой дороги
- Проектные отметки поверхности
Существующие отметки поверхности
- Проектный продольный уклон
Расстояние между точками, ограничивающими
участок с продольным уклоном
- Граница Яганского лесничества Удмуртской Республики

Составлено				
Имя	Взам.	Имя №		
	Дата	Подпись		
	Подп.			